


N:\Projekte\2963021\05\_CAD\AutoCAD\2963021-05-Oyten\_Ausbau Am Moor\_Plan\_V-013 Lageplan Verkehrsanlagen Bau-km 0+658-0+889 Blatt 5.dwg

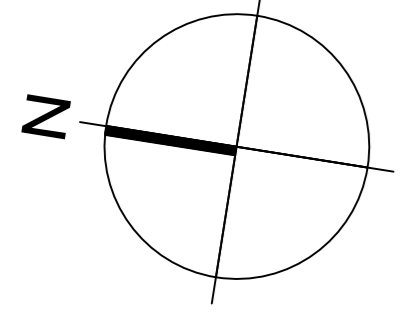


Anschluss Blatt 5  
Anschluss Blatt 6

örtlicher Feldvergleich:  
durchgeführt 02/2021  
Dr. Born-Dr. Ermel Ingenieure


Plangrundlage:  
Auszug aus der Grundkarte  
(LK-Verden) 02.11.2020

Plangrundlage erstellt durch:  
- Vermessungsteam Jägeler,  
Langwedel (Stand: 08/2014)  
- ÖBVI Dipl.-Ing. Carsten Bruns,  
Osterholz-Scharmbeck (Stand: 03/2021)


**Schnitt A-A**  
M. 1:50

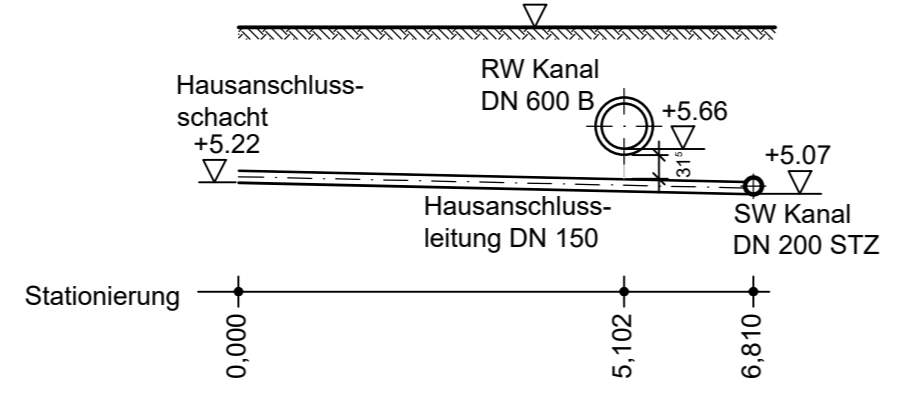


**Schnitt B-B**  
M. 1:50

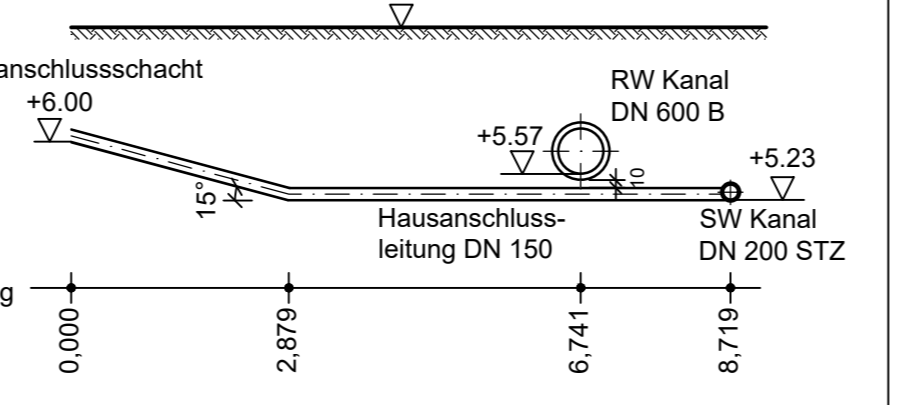

**Schnitt C-C**  
M. 1:50

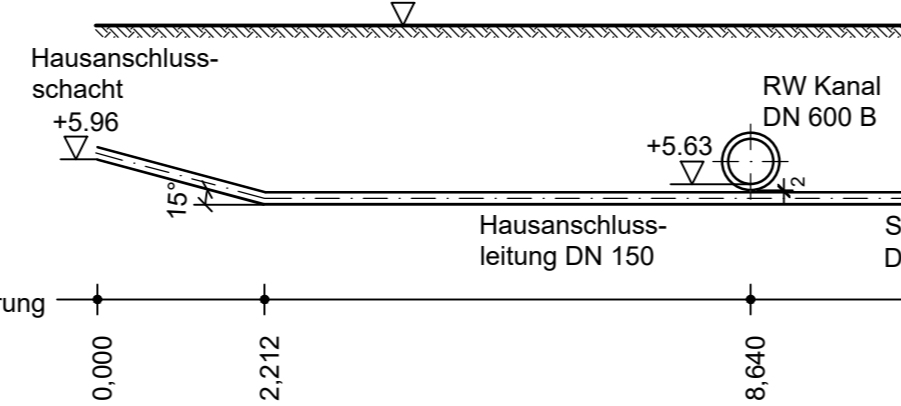

**Schnitt D-D**  
M. 1:50

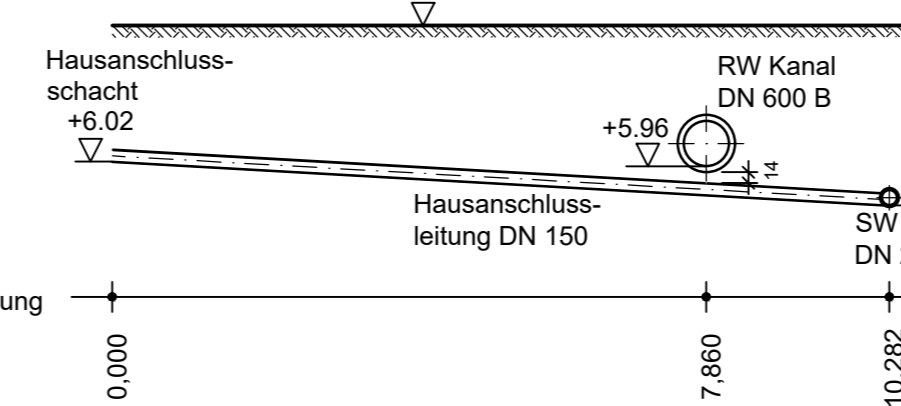

**Legende:**

	Grünfläche, Oberboden mit Rasenansaat		Straßenleuchte
	Fahrbahn, Asphaltbauweise		Poller, Holz
	Grundstückzufahrten, Betonrechteckpflaster, grau		Querneigung 2,5 %
	Rinne, b = 32 cm		Zufahrt / Zugang
	Gehweg, Betonrechteckpflaster, rot		Schnitt (siehe separate Unterlage)
	Sicherheitsstreifen, Betonrechteckpflaster, grau		vorh. Gehölz
	Bankett, b= 65cm, Schottertragschicht		zu rodendes Gehölz
	Bankett, Rasengittersteine (Beton)		geplante Höhen
	Versickerungsmulde, mit Notüberlauf		Bestandshöhen
	HB Hochbord		Kanal - Regenwasser Haltsungsbezeichnung mit Angabe von Länge, Material und Gefälle
	TB Tiefbord		Schacht - Regenwasser Schachtbezeichnung mit Angabe von Deckelhöhe, Sohlhöhe und Tiefe
	RB Rundbord		
	WLB Wasserleitbord		

Index	Änderung	gez. / bearb.	geprüft	Datum

**Gemeinde Oyten**  
Hauptstraße 55  
28876 Oyten  
Tel. 04207 / 9140-0  
Fax. 04207 / 9140-36

Projekt  
**Ausbau "Am Moor"**  
**Bereich L168 bis Meyerdamm**

Darstellung  
**Lageplan Verkehrsanlagen**  
**Bau-km 0+658-0+889 Blatt 5**

Leistungphase  
**Ausführungsplanung**

Maßstab 1:250	gezt.	01.09.21	AB
	bearb.	01.09.21	FB/GBU
	geprüft		FB

Dr. Born - Dr. Ermel GmbH  
Finienweg 7 - 28832 Achim  
Tel. (04202) 758-0 - Fax (04202) 758-500  
be@born-ermel.de - www.born-ermel.de



**Verweis Index**

Änderungshinweis  
siehe Vermerk aktueller Index

NUR ZUR INFO