


Präambel des Bebauungsplanes

Auf Grund des § 1 Abs. 3 und des § 10 des Bundesbaugesetzes (BBauG) i.d.F. vom 18.08.1976 (BGBl. I S. 2256, ber. S. 3617), entsprechend dem letzten Stand, und des § 40 der Niedersächsischen Gemeindeordnung (NGO) i.d.F. vom 22.06.1982 (Nds. GVBl. S. 229), entsprechend dem letzten Stand, hat der Rat der Gemeinde Oyten diesen Bebauungsplan Nr. 1 II bestehend aus der Planzeichnung, ^{/1. VEREINFACHTE ÄNDERUNG,} ~~und den nachstehenden / nebenstehenden textlichen Festsetzungen~~ als Satzung beschlossen:

Oyten , den 18. JULI 1985



Ratsvorsitzender

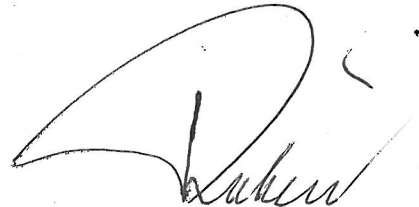

Gemeindedirektor

GEMEINDE OYTEN

Bebauungsplan NR. 1 II "AM BERG"

- 1. VEREINFACHTE ÄNDERUNG -

Aktenzeichen: 622-21/1 II

Maßstab: 1 : 1.000

LAGEPLAN


Gemeinde :

Flur: 16

Maßstab 1 : 1000

Gemarkung: Oyten

DR.-ING. MARTIN OLDENSTÄDT – DIPL.-ING. MANFRED SEITZ
ÖFFENTLICH BESTELLTE VERMESSUNGSINGENIEURE
2722 Visselhövede-Wittorf Tel.: 0 42 60 – 210 u. 431

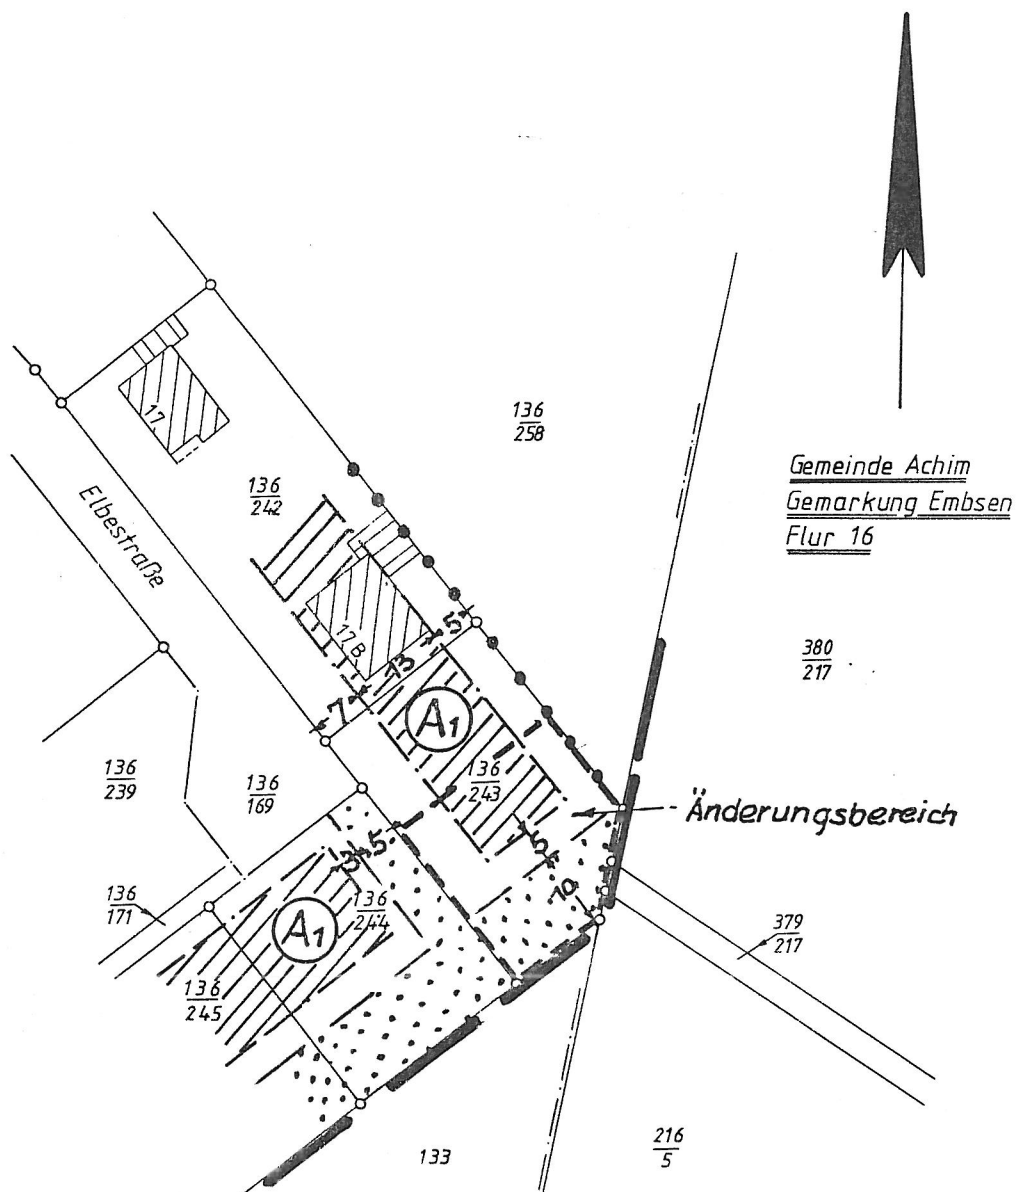

Deckblatt zum Bebauungsplan Nr. 1 II
Am Berg - 1. vereinfachte Änderung -

--- Änderungsbereich