


GEMEINDE OYTEN LANDKREIS VERDEN · BEBAUUNGSPLAN NR. 12 „OYTEN THÜNEN“ · MASSTAB 1:1000

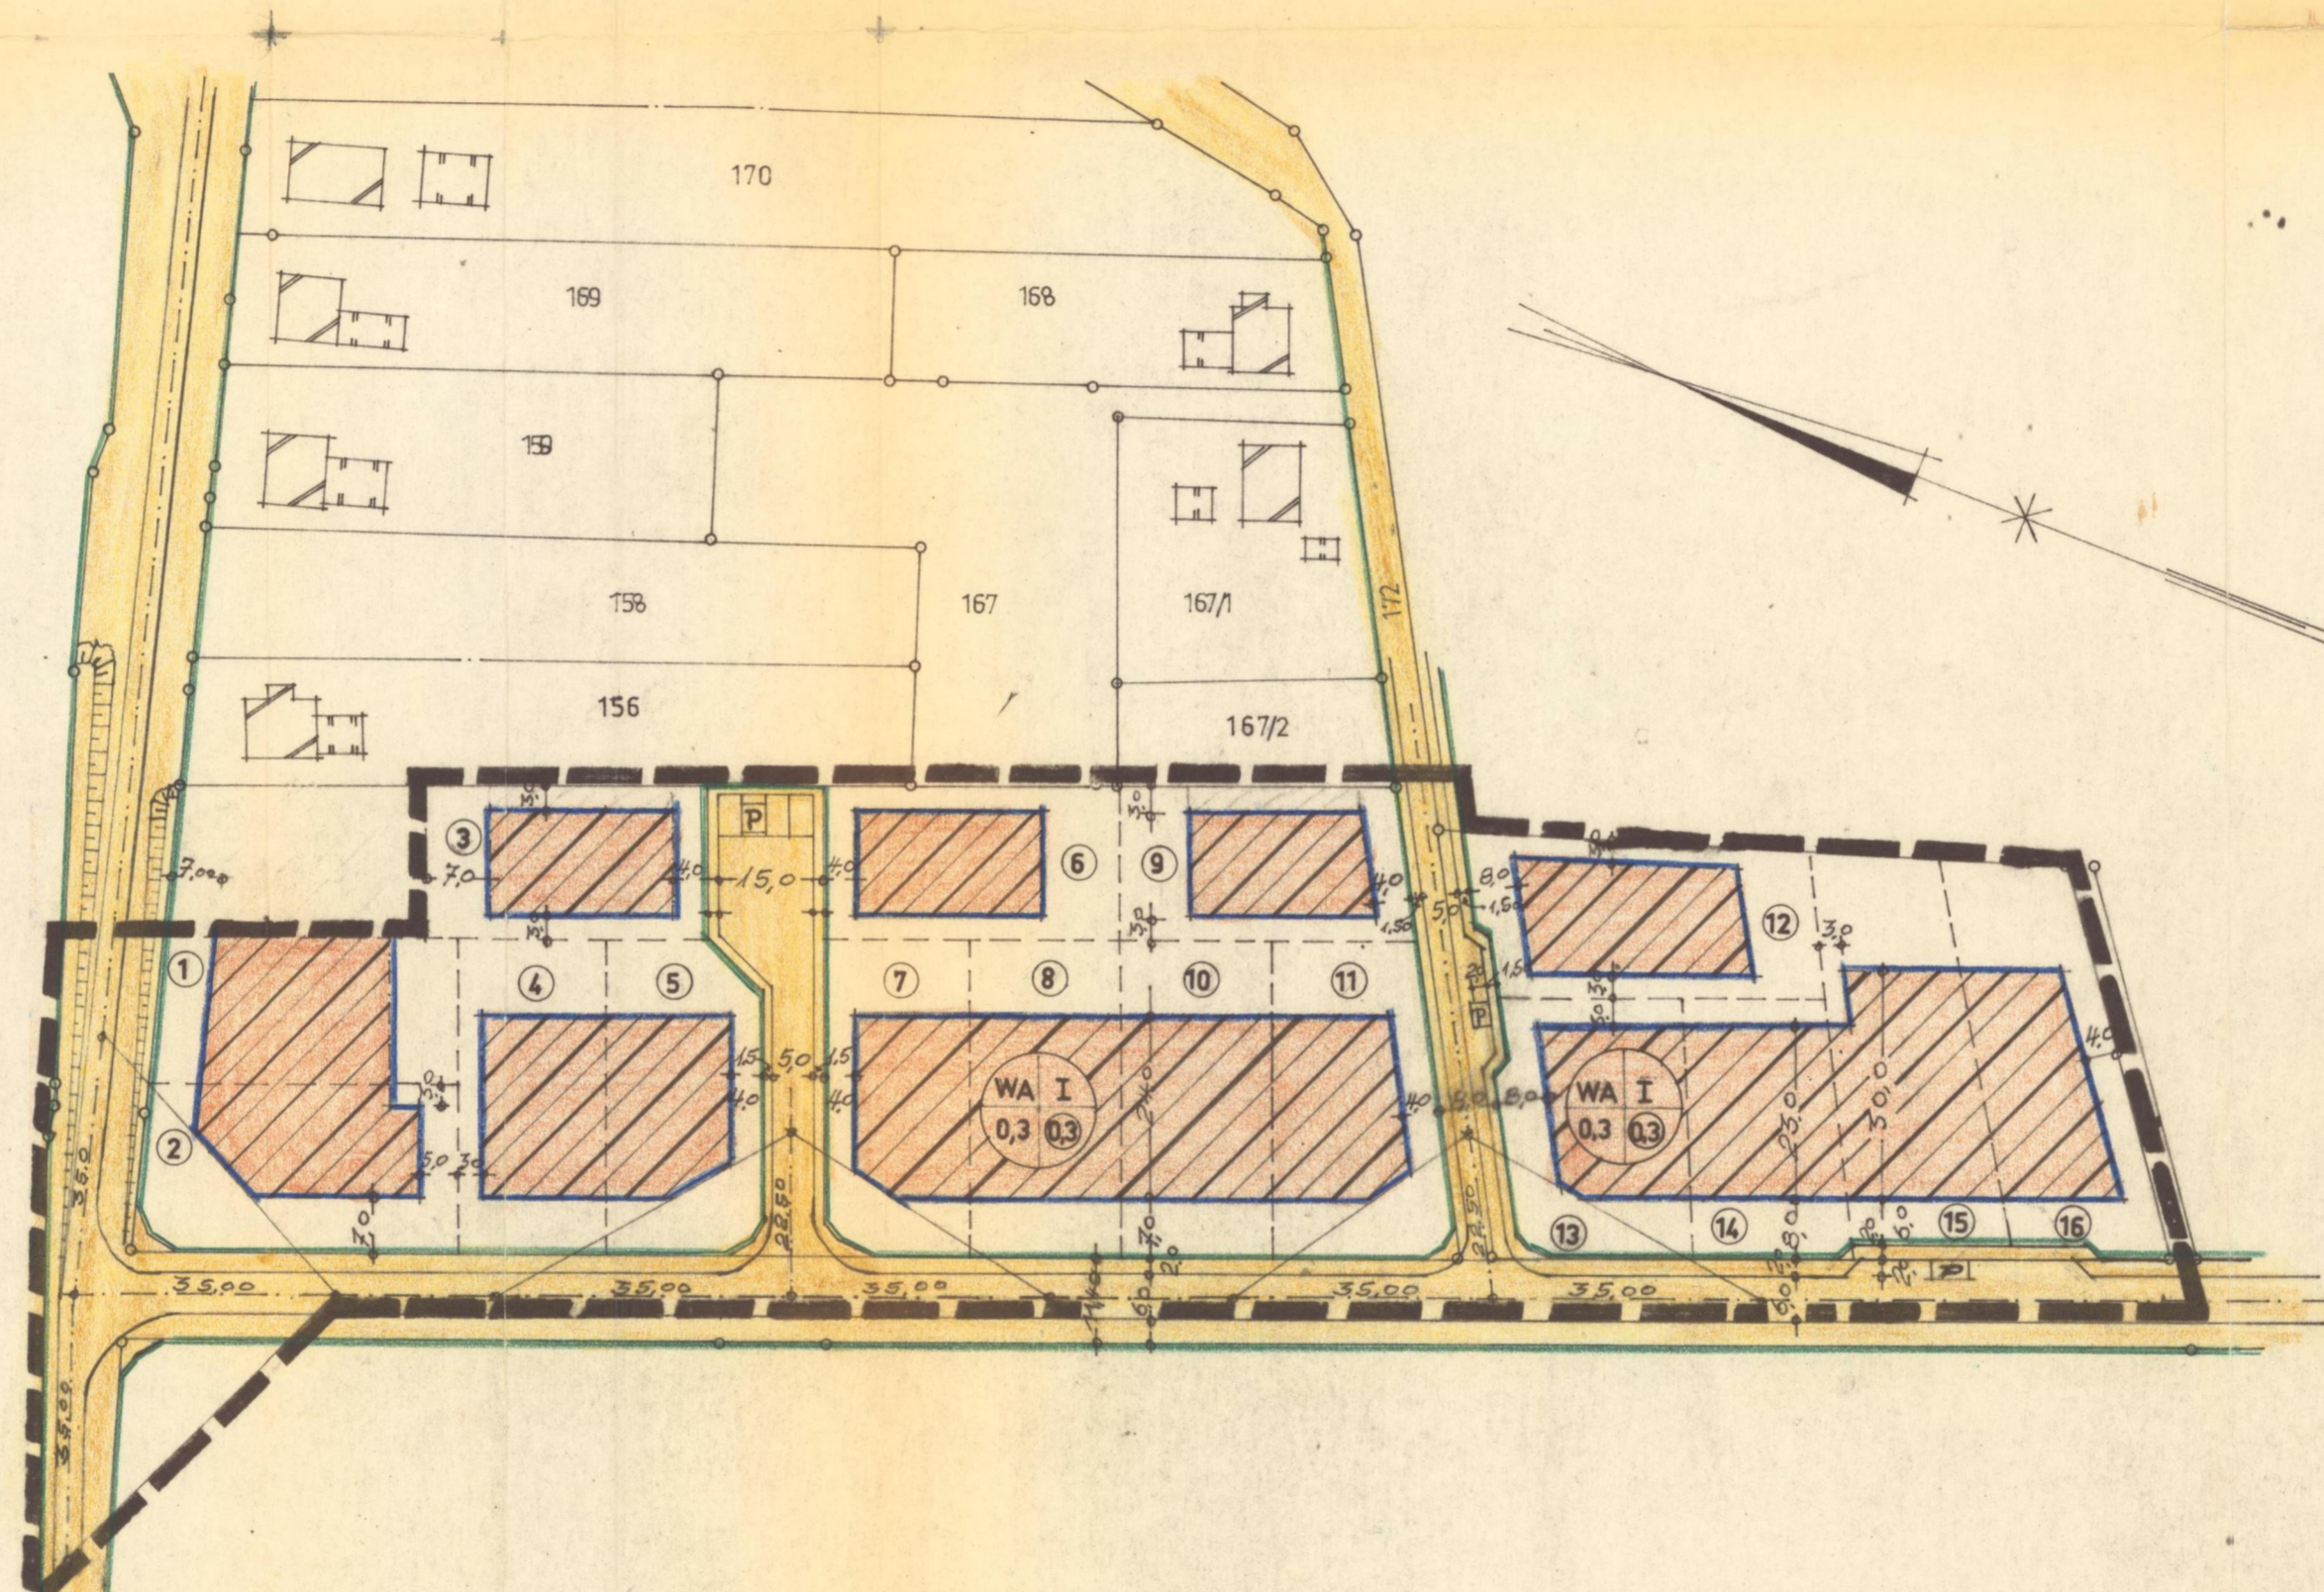

LEGENDE

- I Zahl der Vollgeschosse
0,3 Geschossflächenzahl
0,3 Grundflächenzahl
 - WA
 - Grenze des Geltungsbereiches
 - vorhandene Grundstücksfläche
 - geplante Grundstücksgrenze
 - Baugrenze
 - Strassenbegrenzungslinie
 - Strassenverkehrsfläche
 - öffentliche Parkfläche
 - vorhandene Gebäude
 - Böschungen vorhanden
 - Sichtdreieck von einer Bebauung und Bepflanzung über 0,80 m freizuhalten
- GRENZBEBAUUNG MIT GARAGE ZULÄSSIG

BESCHEINIGUNG
Die Richtigkeit der Planungsunterlagen und die örtliche Übertragbarkeit wird hiermit bescheinigt:

Verden, den 15. Nov. 1965

Katasteramt

IM ENTWURF GEFERTIGT für die Gemeinde Oytten

Oytten, den 21.7.1965

Ehrhard Hunkerl
Architekt
OYTEN, Bauingenieur
Rat Oytten
Bau-Ing.

ÖFFENTLICHE AUSLEGUNG BESCHLOSSEN vom Rat der Gemeinde Oytten gem. § 2(6) B. BAU G. vom 23.6.1960 am 4. Februar 1966

Oytten, den 7. Februar 1966
Der Bürgermeister
In Vertretung:

Bürgermeister
I. Beigeordneter

Gemeindedirektor

HAT ÖFFENTLICH AUSGELEGEN gem. § 2(6) B. BAU G. vom 25. Februar 1966 bis 25. März 1966. Art und Dauer der Auslegung sind am 14. Februar 1966 ortsüblich bekannt gemacht worden

Oytten, den 30. März 1966

Gemeindedirektor

ALS SATZUNG BESCHLOSSEN vom Rat der Gemeinde Oytten gem. § 10 B. BAU G. in der Sitzung am 5. April 1966

Oytten, den 14. April 1966
Der Bürgermeister
In Vertretung:

Bürgermeister
I. Beigeordneter

Gemeindedirektor

GENEHMIGUNG Dieser Plan ist Bestandteil der mit Genehmigungsvermerk versehenen B. BAU G. vom 23.6.1960 vorgesehenen Satzung vom 5.4.66

Handwritten signature and date: Hand, am 10. Februar 1967



Der Regierungspräsident
Az. 212-91.8.59/13
i.A.

INKRAFTTRETEN Der Bebauungsplan Nr. 12 mit Begründung liegt gem. § 12 B. BAU G. im Gemeindebüro öffentlich aus. Er ist rechtsverbindlich durch ortsübliche Bekanntgabe am 14.5.67.

Oytten, den 24.5.67

Gemeindedirektor