


GEMEINDE OYTEN · LANDKREIS VERDEN · „1.ÄNDERUNG FÜR DEN BEBAUUNGSPLAN NR.2 IM HOLZE“ · FLUR 2

2

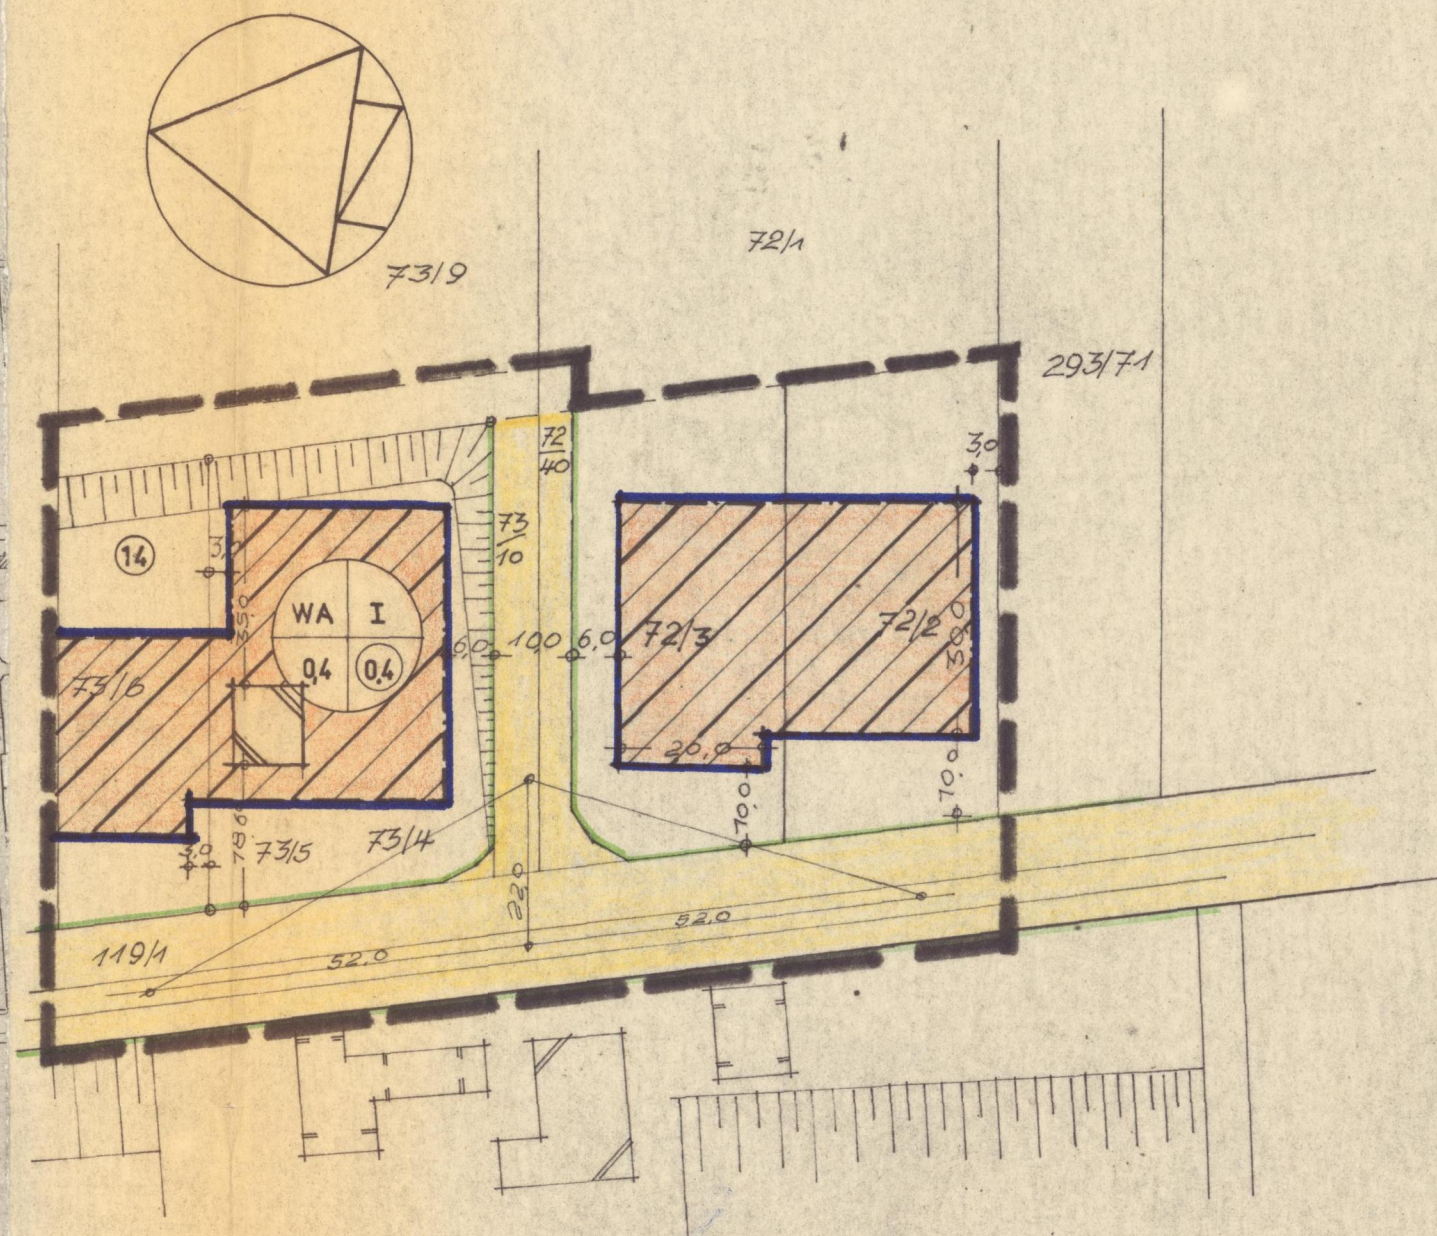

LEGENDE

- I ZAHLE DER VOLLGESCHOSSE
0,4 GESCHOSSFLÄCHENZAHL
0,4 GRUNDFLÄCHENZAHL
- GRENZE DES PLANBEREICHES
- VORHANDENE GRUNDSTÜCKSGRENZE
- BAUGRENZE
- STRASSENBEGRENZUNGSLINIE
- STRASSENVERKEHRSFLÄCHEN
- VORHANDENE GEBÄUDE
- VORHANDENE BÖSCHUNGEN
- SICHTDREIECK VON EINER BEBAUUNG
U. BEPFLANZUNG ÜBER 0,80 FREIZUHALTEN

BESCHEINIGUNG
DIE RICHTIGKEIT DER PLANUNGSUNTERLAGEN
UND DIE ÖRTLICHE ÜBERTRAGBARKEIT WIRD
HIERMIT BESCHEINIGT

IM ENTWURF GEFERTIGT
FÜR DIE GEMEINDE OYTEN

ÖFFENTLICHE AUSLEGUNG BESCHLOSSEN
VOM RAT DER GEMEINDE OYTEN
GEM. § 2(6) B. BAU. G. VOM 23. 6. 1960
AM. 22. Dez. 1966.

HAT ÖFFENTLICH AUSGELEGEN
GEM. § 2(6) B. BAU. G. VOM 6. März 1967
BIS 6. April 1967. ART UND DAUER DER
AUSLEGUNG SIND AM 15. Februar 1967
ORTSÜBLICH BEKANNT GEMACHT WORDEN

ALS SATZUNG BESCHLOSSEN
VOM RAT DER GEMEINDE OYTEN
GEM. § 10 B. BAU. G. IN DER SITZUNG
AM 10. April 1967

GENEHMIGUNG
DIESER PLAN IST BESTANDTEIL DER MIT
GENEHMIGUNGSVERMERK
B. BAU. G. VOM 23. 6. 1960 VERSEHENEN
SATZUNG VOM.....

INKRAFTTRETEN
DER BEBAUUNGSPLAN NR.2 MIT B
LIEGT GEM. § 12 B. BAU. G. IM GEMEINDE
ÖFFENTLICH AUS. ER IST RECHTS
DURCH ORTSÜBLICHE BEKANNTGABEN

VERDEN, DEN 18. 5. 1966

OYTEN, DEN 10. Febr. 1966

OYTEN, DEN 23. Dez. 1966

OYTEN, DEN 9. April 1967

OYTEN, DEN 15. April 1967

OYTEN, DEN.....



[Signature]
KATASTERAMT

[Signature]
BAU-ING

Der Bürgermeister
In Vertretung:
[Signature]
GEMEINDE OYTEN
SIEGEL
BÜRGERMEISTER GEMEINDEDIREKTOR
Erster Beigeordneter

GEMEINDE OYTEN
SIEGEL
GEMEINDEDIREKTOR

Der Bürgermeister
In Vertretung:
[Signature]
GEMEINDE OYTEN
SIEGEL
BÜRGERMEISTER GEMEINDEDIREKTOR
Erster Beigeordneter

DER REGIERUNGSPRÄSIDENT
A.Z.
I.A.

SIEGEL
GEMEINDE