
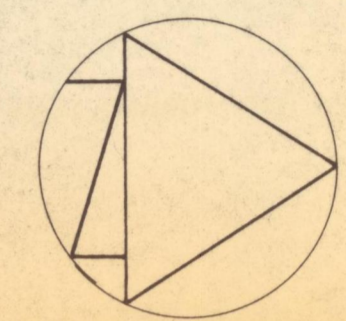
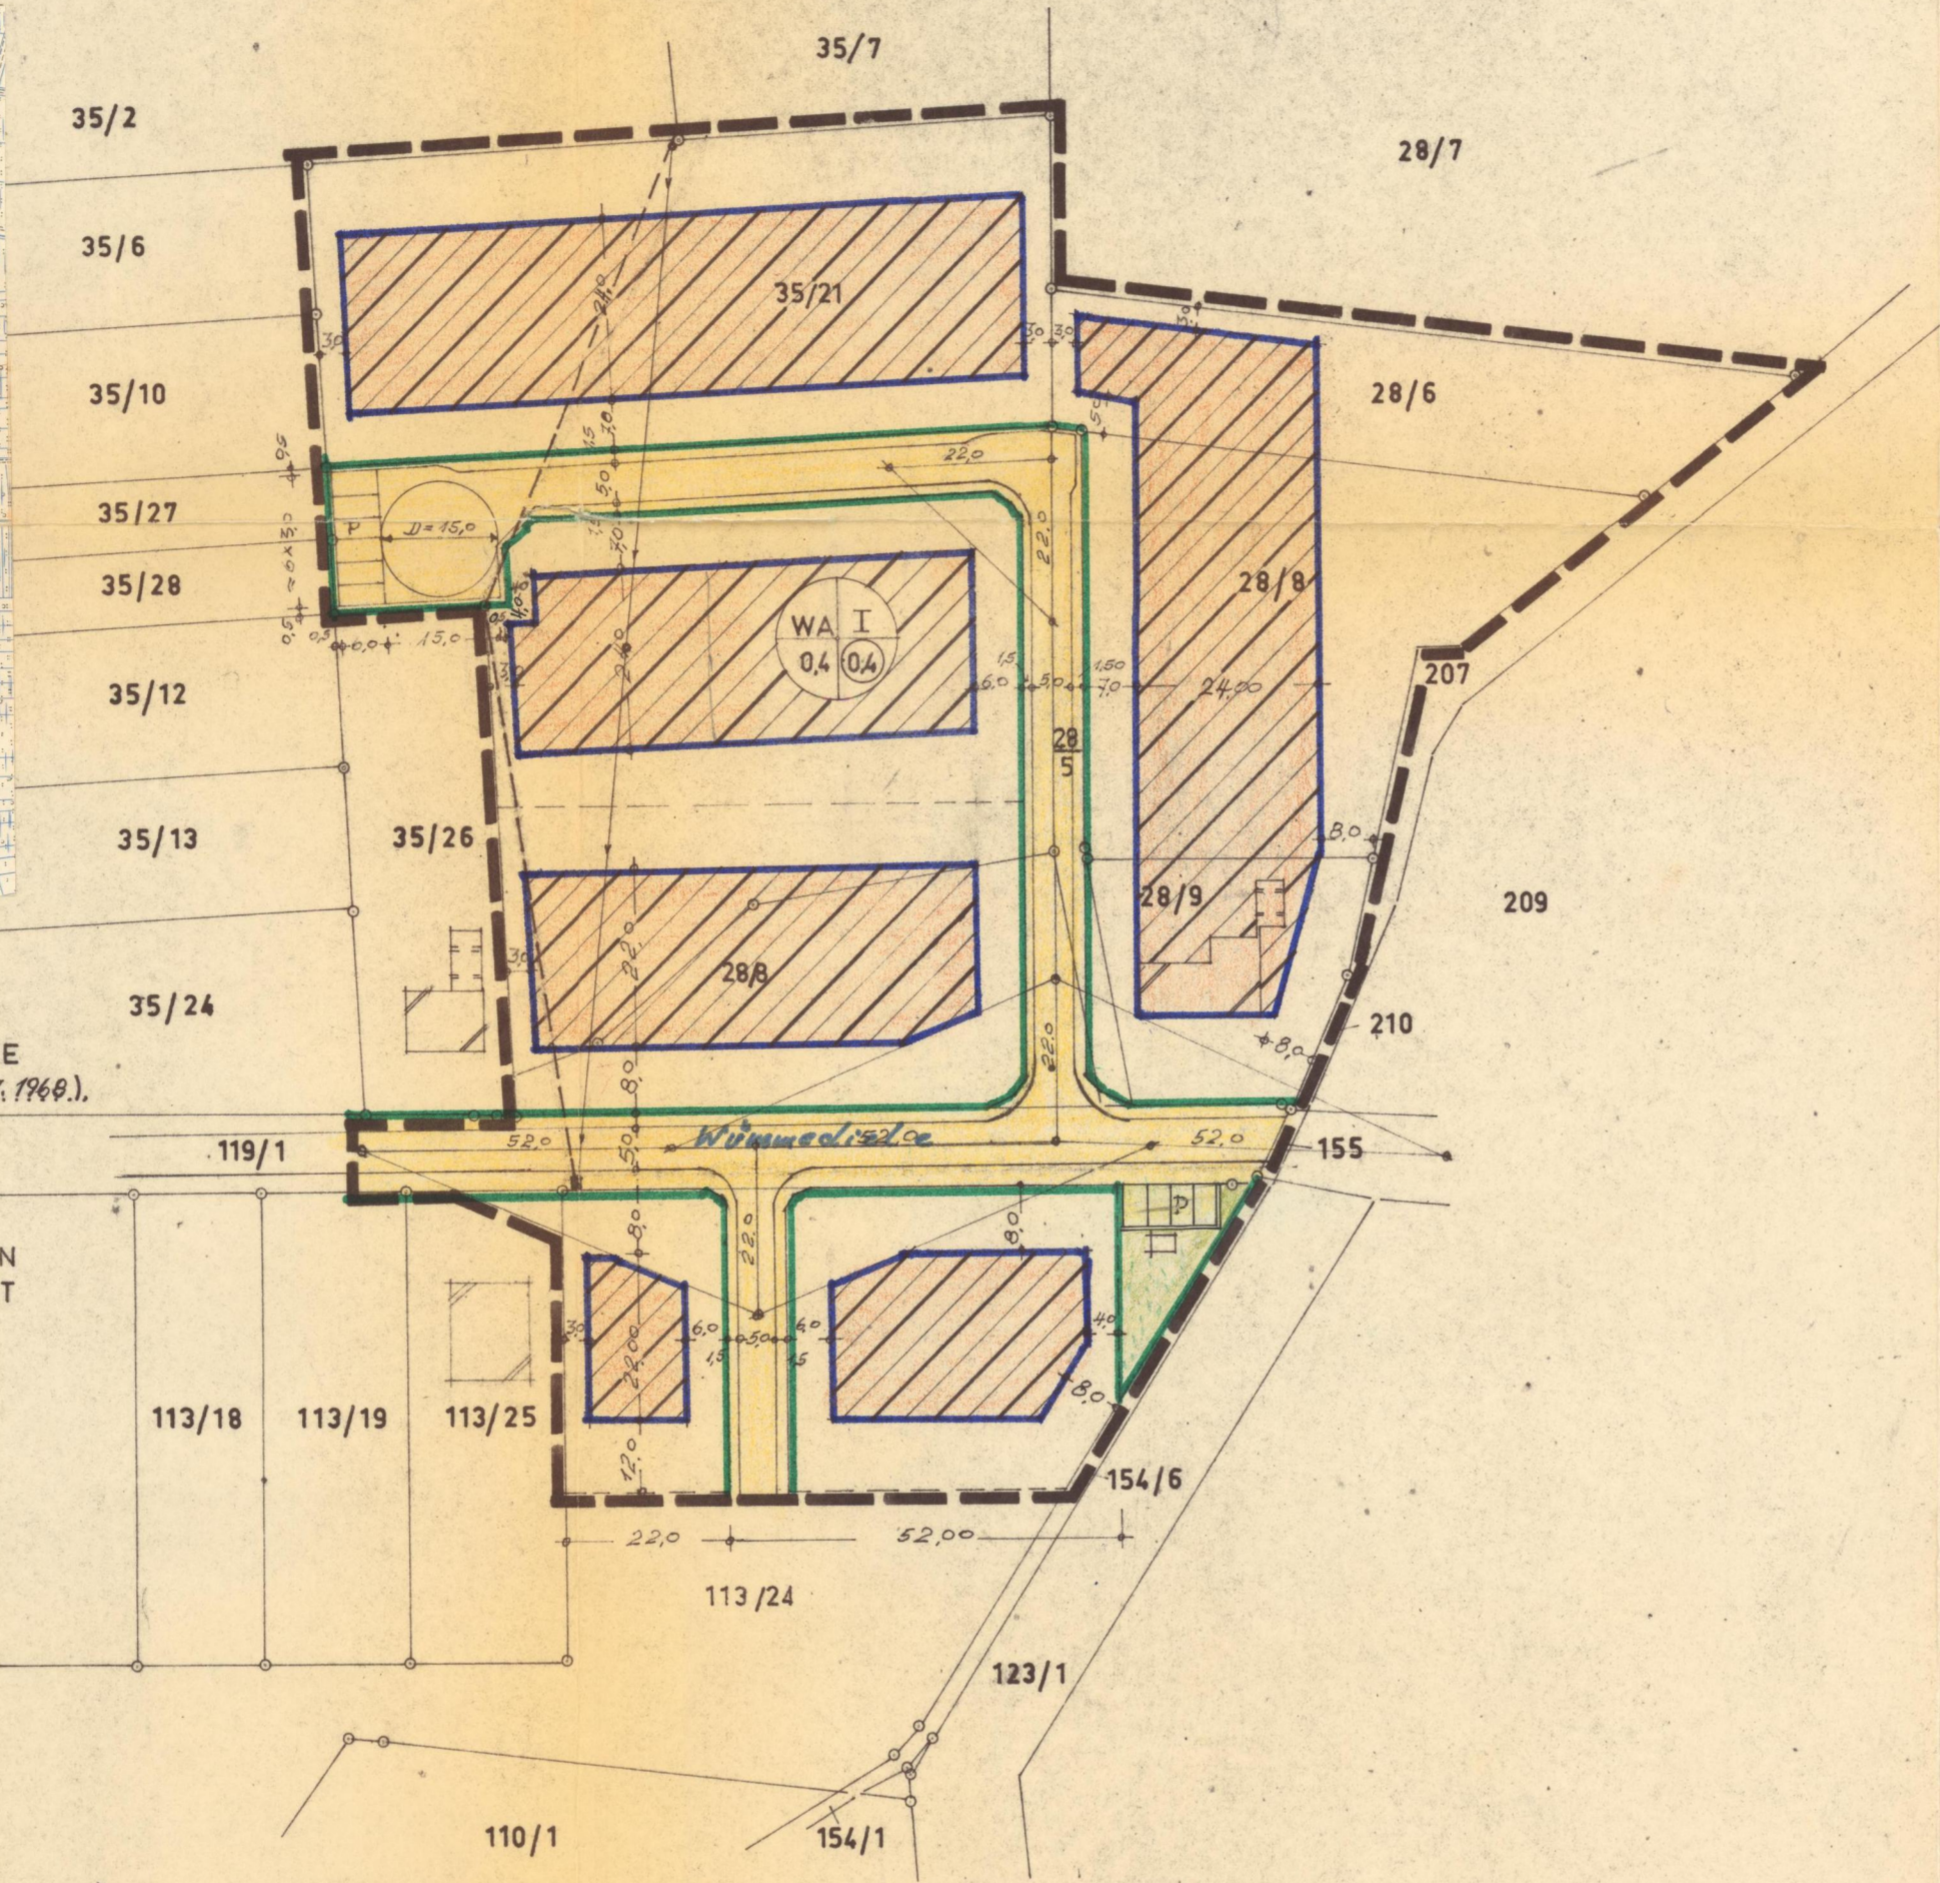


GEMEINDE OYTEN · LANDKREIS VERDEN · BEBAUUNGSPLAN NR. 7 · „AUF DEM KAMP“ IN SAGEHORN · MASS. 1:1000

DIESER BEBAUUNGSPLAN VOM 1968 IST BESTANDTEIL DER SATZUNG VOM 1968

FLUR 42 u. 44

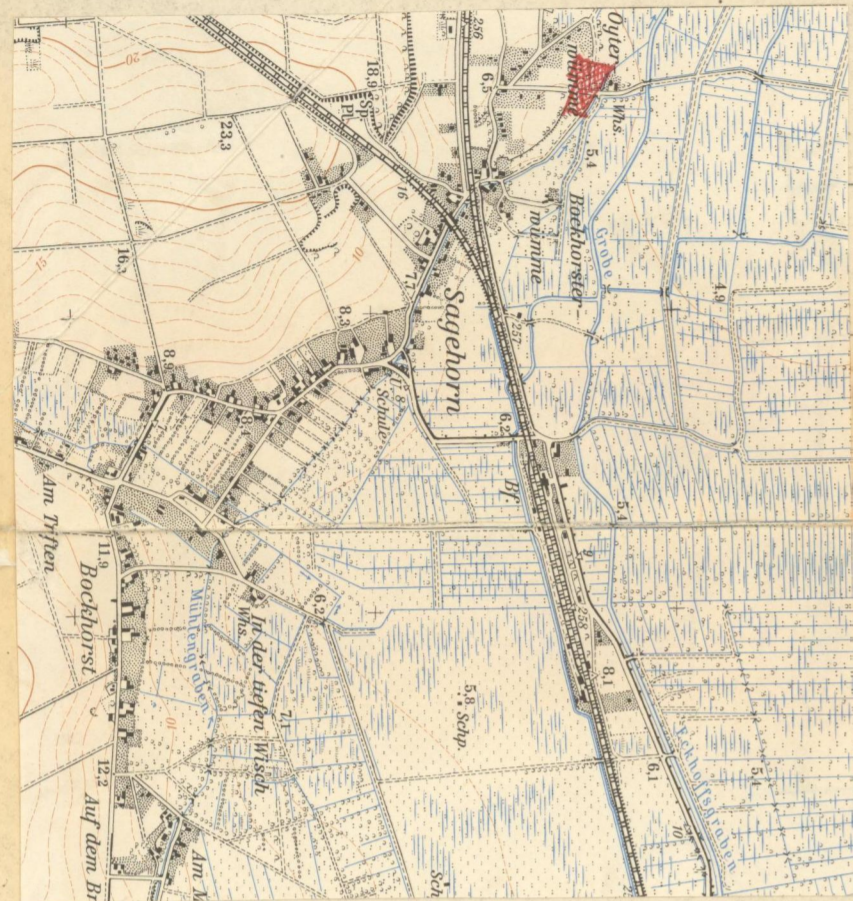

BESCHEINIGUNG:

DIE PLANUNTERLAGE ENTSPRICHT DEM INHALT DES LIEGENSCHAFTSKATASTERS UND WEISST DIE BAULICHEN ANLAGEN SOWIE STRASSEN, WEGE UND PLÄTZE VOLLSTÄNDIG NACH (STAND VOM 15.7.1968.). SIE IST HINSICHTLICH DER DARSTELLUNG DER GRENZEN UND DER BAULICHEN ANLAGEN GEOMETRISCH EINWANDFREI.

DIE ÜBERTRAGBARKEIT DER NEU ZU BILDENDEN GRUNDSTÜCKSGRENZEN IN DER ÖRTLICHKEIT IST EINWANDFREI MÖGLICH.

VERDEN DEN 6. 12. 1968



- LEGENDE**
- I ZAHL DER VOLLGESCHOSSE
0,4 GESCHOSSFLÄCHENZAHL
0,4 GRUNDFLÄCHENZAHL
 - GRENZE DES PLANBEREICHES
 - VORHANDENE GRUNDSTÜCKSGRENZE
 - VORHANDENE GEBÄUDE
 - BAUGRENZE
 - STRASSENBEGRENZUNGSLINIE MIT STRASSENVERKEHRSFLÄCHE
 - ÖFFENTLICHE PARKFLÄCHE
 - SICHTDREIECK VON EINER BEBAUUNG U. BEPFLANZUNG ÜBER 0,80m FREIZUHALTEN
 - 20 KV-LEITUNGSFÜHRUNG VORHANDEN
SPÄTERE 20 KV LEITUNGSFÜHRUNG (UMLEGUNG)
 - ÖFFENTLICHE GRÜNFLÄCHE
JE WOHNGEBÄUDE SIND NICHT MEHR ALS 2 WOHNUNGEN ZULÄSSIG

IM ENTWURF GEFERTIGT:

FÜR DIE GEMEINDE OYTEN

OYTEN, DEN 10. Okt. 1967

E. Hackerl, Arch.
BAU-ING

ÖFFENTLICHE AUSLEGUNG BESCHLOSSEN:

VOM RAT DER GEMEINDE OYTEN
GEM. § 2(6) B. BAU G. VOM 23. 6. 1960
AM 28. März 1968

OYTEN, DEN 19. April 1968

Bürgermeister
GEMEINDE OYTEN
SIEGEL
BÜRGERMEISTER · GEMEINDEDIREKTOR

HAT ÖFFENTLICH AUSGELEGEN:

GEM. § 2(6) B. BAU G. VOM 29. Juli 1968
BIS 29. August 1968. ART UND DAUER DER
AUSLEGUNG SIND AM 12. Juli 1968
ORTSÜBLICH BEKANNT GEMACHT WORDEN

OYTEN, DEN 2. September 1968

GEMEINDE OYTEN
SIEGEL
GEMEINDEDIREKTOR

ALS SATZUNG BESCHLOSSEN:

VOM RAT DER GEMEINDE OYTEN
GEM. § 10 B. BAU G. IN DER SITZUNG
AM 23. Dezember 1968

OYTEN, DEN 23. Dezember 1968

Bürgermeister
GEMEINDE OYTEN
SIEGEL
BÜRGERMEISTER · GEMEINDEDIREKTOR

GENEHMIGUNG:

DIESER PLAN IST BESTANDTEIL DER MIT
GENEHMIGUNGSVERMERK
B. BAU G. VOM 23. 6. 1960 VERSEHENEN
SATZUNG VOM 23. 12. 1968

Stade, den 7. März 1969

DER REGIERUNGSPRÄSIDENT
SIEGEL
STADT V.A.

INKRAFTTRETEN:

DER BEBAUUNGSPLAN NR. 7 MIT BEGRÜNDUNG
LIEGT GEM. § 12 B. BAU G. IM GEMEINDEBÜRO
ÖFFENTLICH AUS. ER IST RECHTSVERBINDLICH
DURCH ORTSÜBLICHE BEKANNTGABE AM

OYTEN, DEN

SIEGEL
GEMEINDEDIREKTOR