
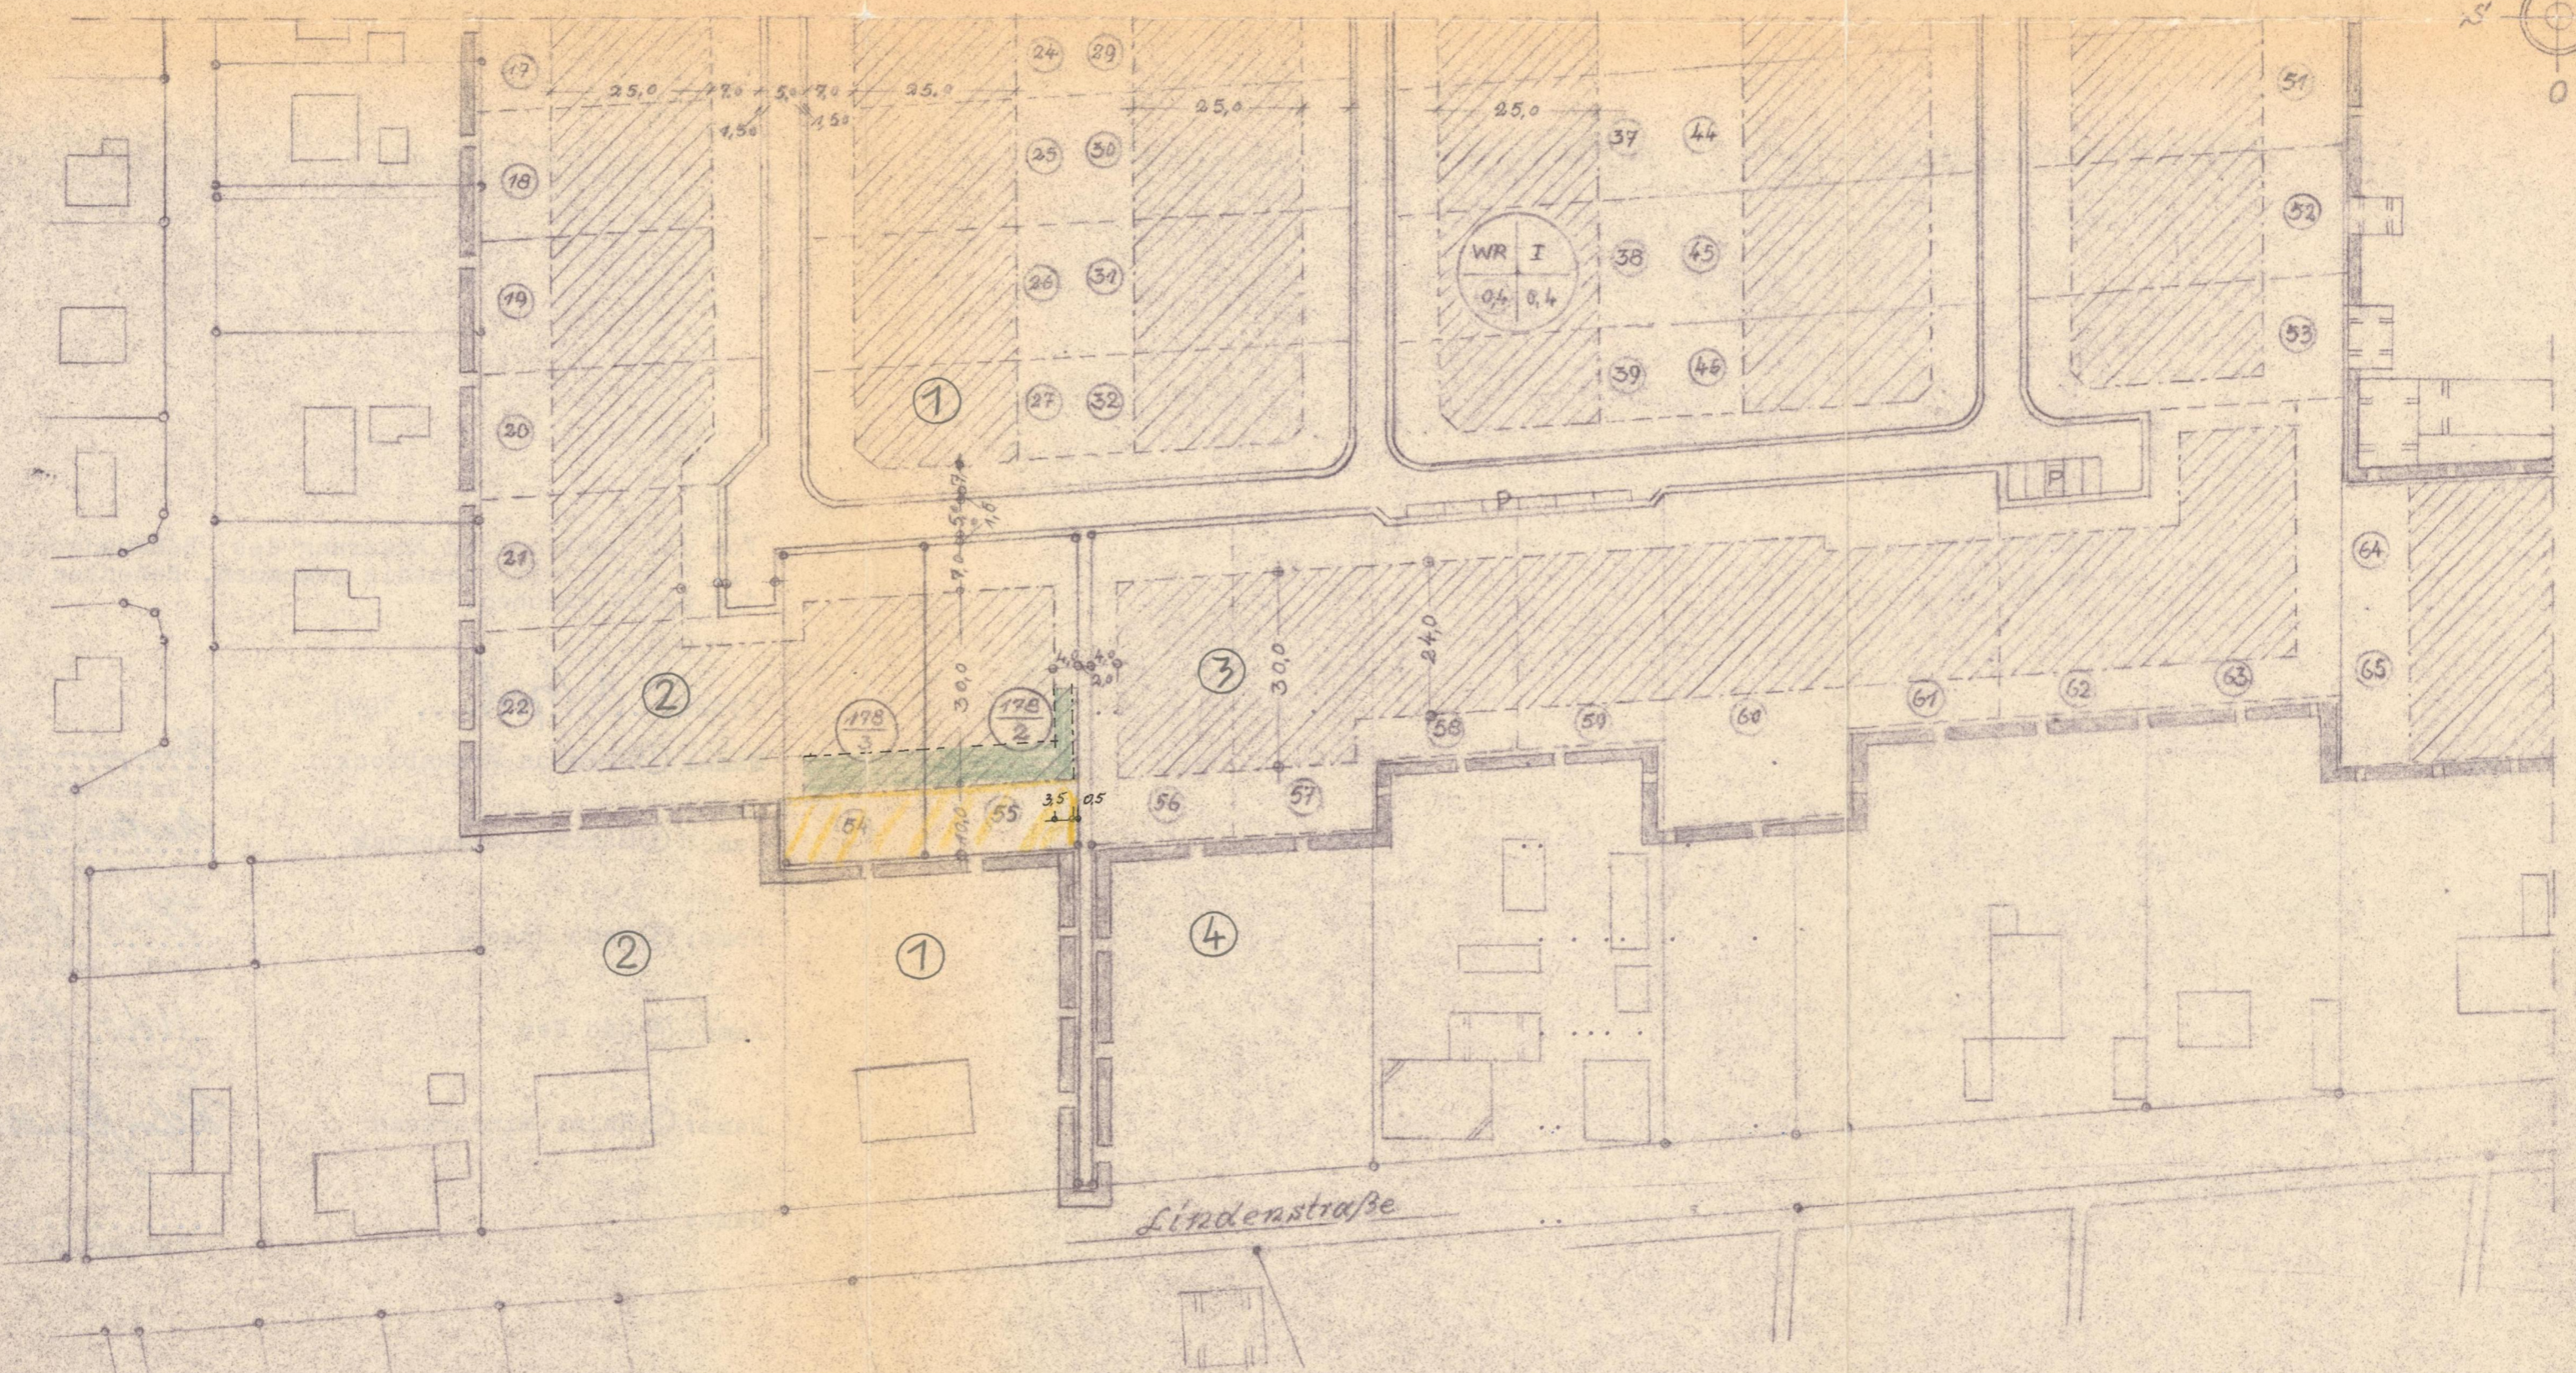


GEMEINDE OYTEN - TEIL-BEBAUUNGSPLAN NR 9 "STEINKAMP"

1. Änderung

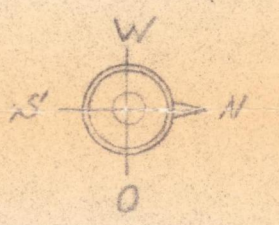

grün = Erweiterung der Baugrenzen  
gelb = Erweiterung des Planbereichs

Bremers, den 9. Januar 1971,  
*[Signature]*

Oyten, den 2. APR. 1971

Gemeinde Oyten

*[Signature]*  
Bürgermeister

*[Signature]*  
Gemeindedirektor

