


Deckblatt zum Bebauungsplan Nr. 9 „Steinkamp“

Gemeinde Oyten, Landkreis Verden

2. vereinfachte Änderung

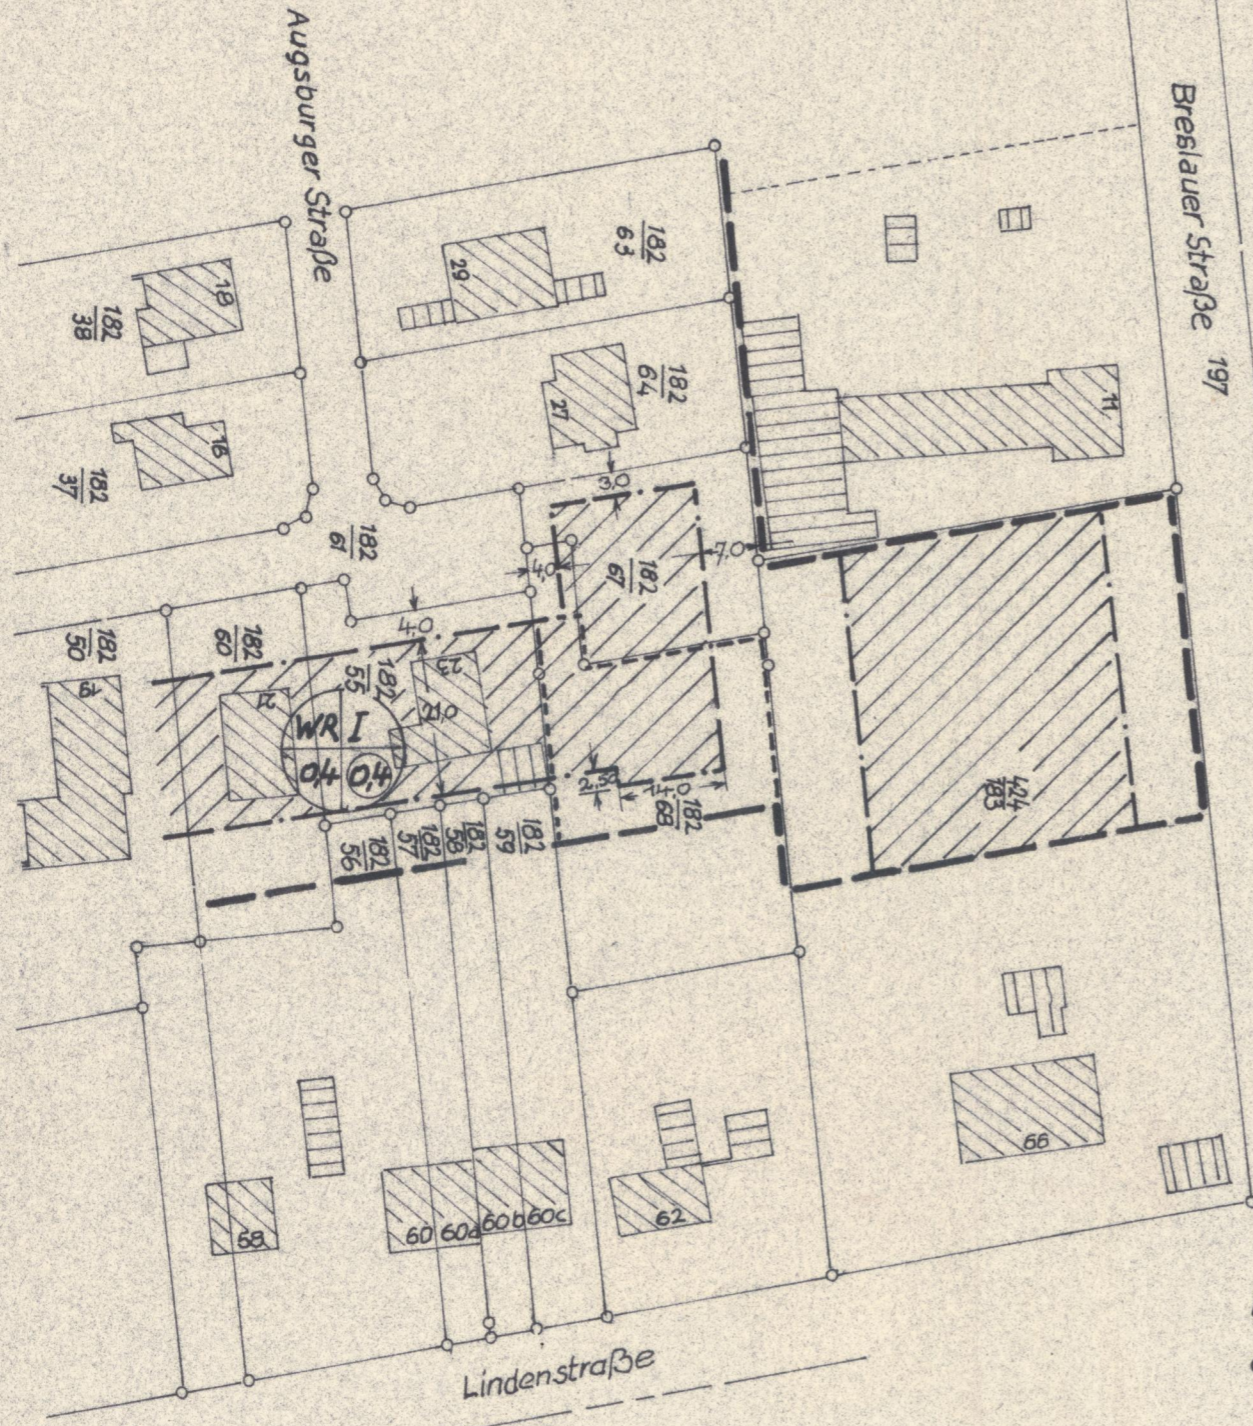

- WR reines Wohngebiet
- I Zahl der Vollgeschosse
- 04 Geschossflächenzahl
- 04 Grundflächenzahl
- Grenze des Geltungsbereiches des Bebauungsplanes
- - - Grenze des Änderungsbereiches
- · - · - Baugrenze

Die Planänderung wurde als Satzung am 19.12.79 beschlossen.



H. V. ...
Gemeindedirektor

Flur 3

Maßstab 1:1000



Gemeinde Oyten
Bauamt Oyten, den 1.11.1979