

Satzung der Gemeinde Oyten über die 1. Teilaufhebung der Satzung über die förmliche Festlegung des Sanierungsgebietes „Oyten-Ortszentrum“ vom 30.06.2008, veröffentlicht am 26.09.2008

Aufgrund des § 162 des BauGB in Verbindung mit den §§ 10 und 58 des Niedersächsischen Kommunalverfassungsgesetzes (NKomVG) – jeweils in der am Tag der Beschlussfassung geltenden Fassung - hat der Rat der Gemeinde Oyten in seiner Sitzung am 10.02.2020 folgende Satzung beschlossen:

§1

Abgrenzung des aufzuhebenden Sanierungsgebietes

- (1) Das förmlich festgelegte Sanierungsgebiet „Oyten-Ortszentrum“, welches durch Satzung vom 30.06.2008 festgelegt wurde, wird für einen insgesamt ca. 2,6 ha umfassenden Teilbereich aufgehoben.

- (2) Der Geltungsbereich der Aufhebung ergibt sich aus dem beiliegenden Lageplan (Maßstab 1:3.000). Der Lageplan ist Bestandteil dieser Satzung und als **Anlage 1 zur Satzung über die 1. Teilaufhebung der Satzung über die förmliche Festlegung des Sanierungsgebietes „Oyten-Ortszentrum“** beigefügt. Diese Karte liegt zur allgemeinen Einsichtnahme im Rathaus aus. Das Sanierungsgebiet umfasst nach Entlassung des Teilbereichs eine Fläche von etwa 17,1 ha.

- (3) Für die nicht in Absatz 2 genannten Grundstücke gilt die Satzung über die förmliche Festlegung des Sanierungsgebietes vom 30.06.2008 weiterhin.

§ 2

Inkrafttreten

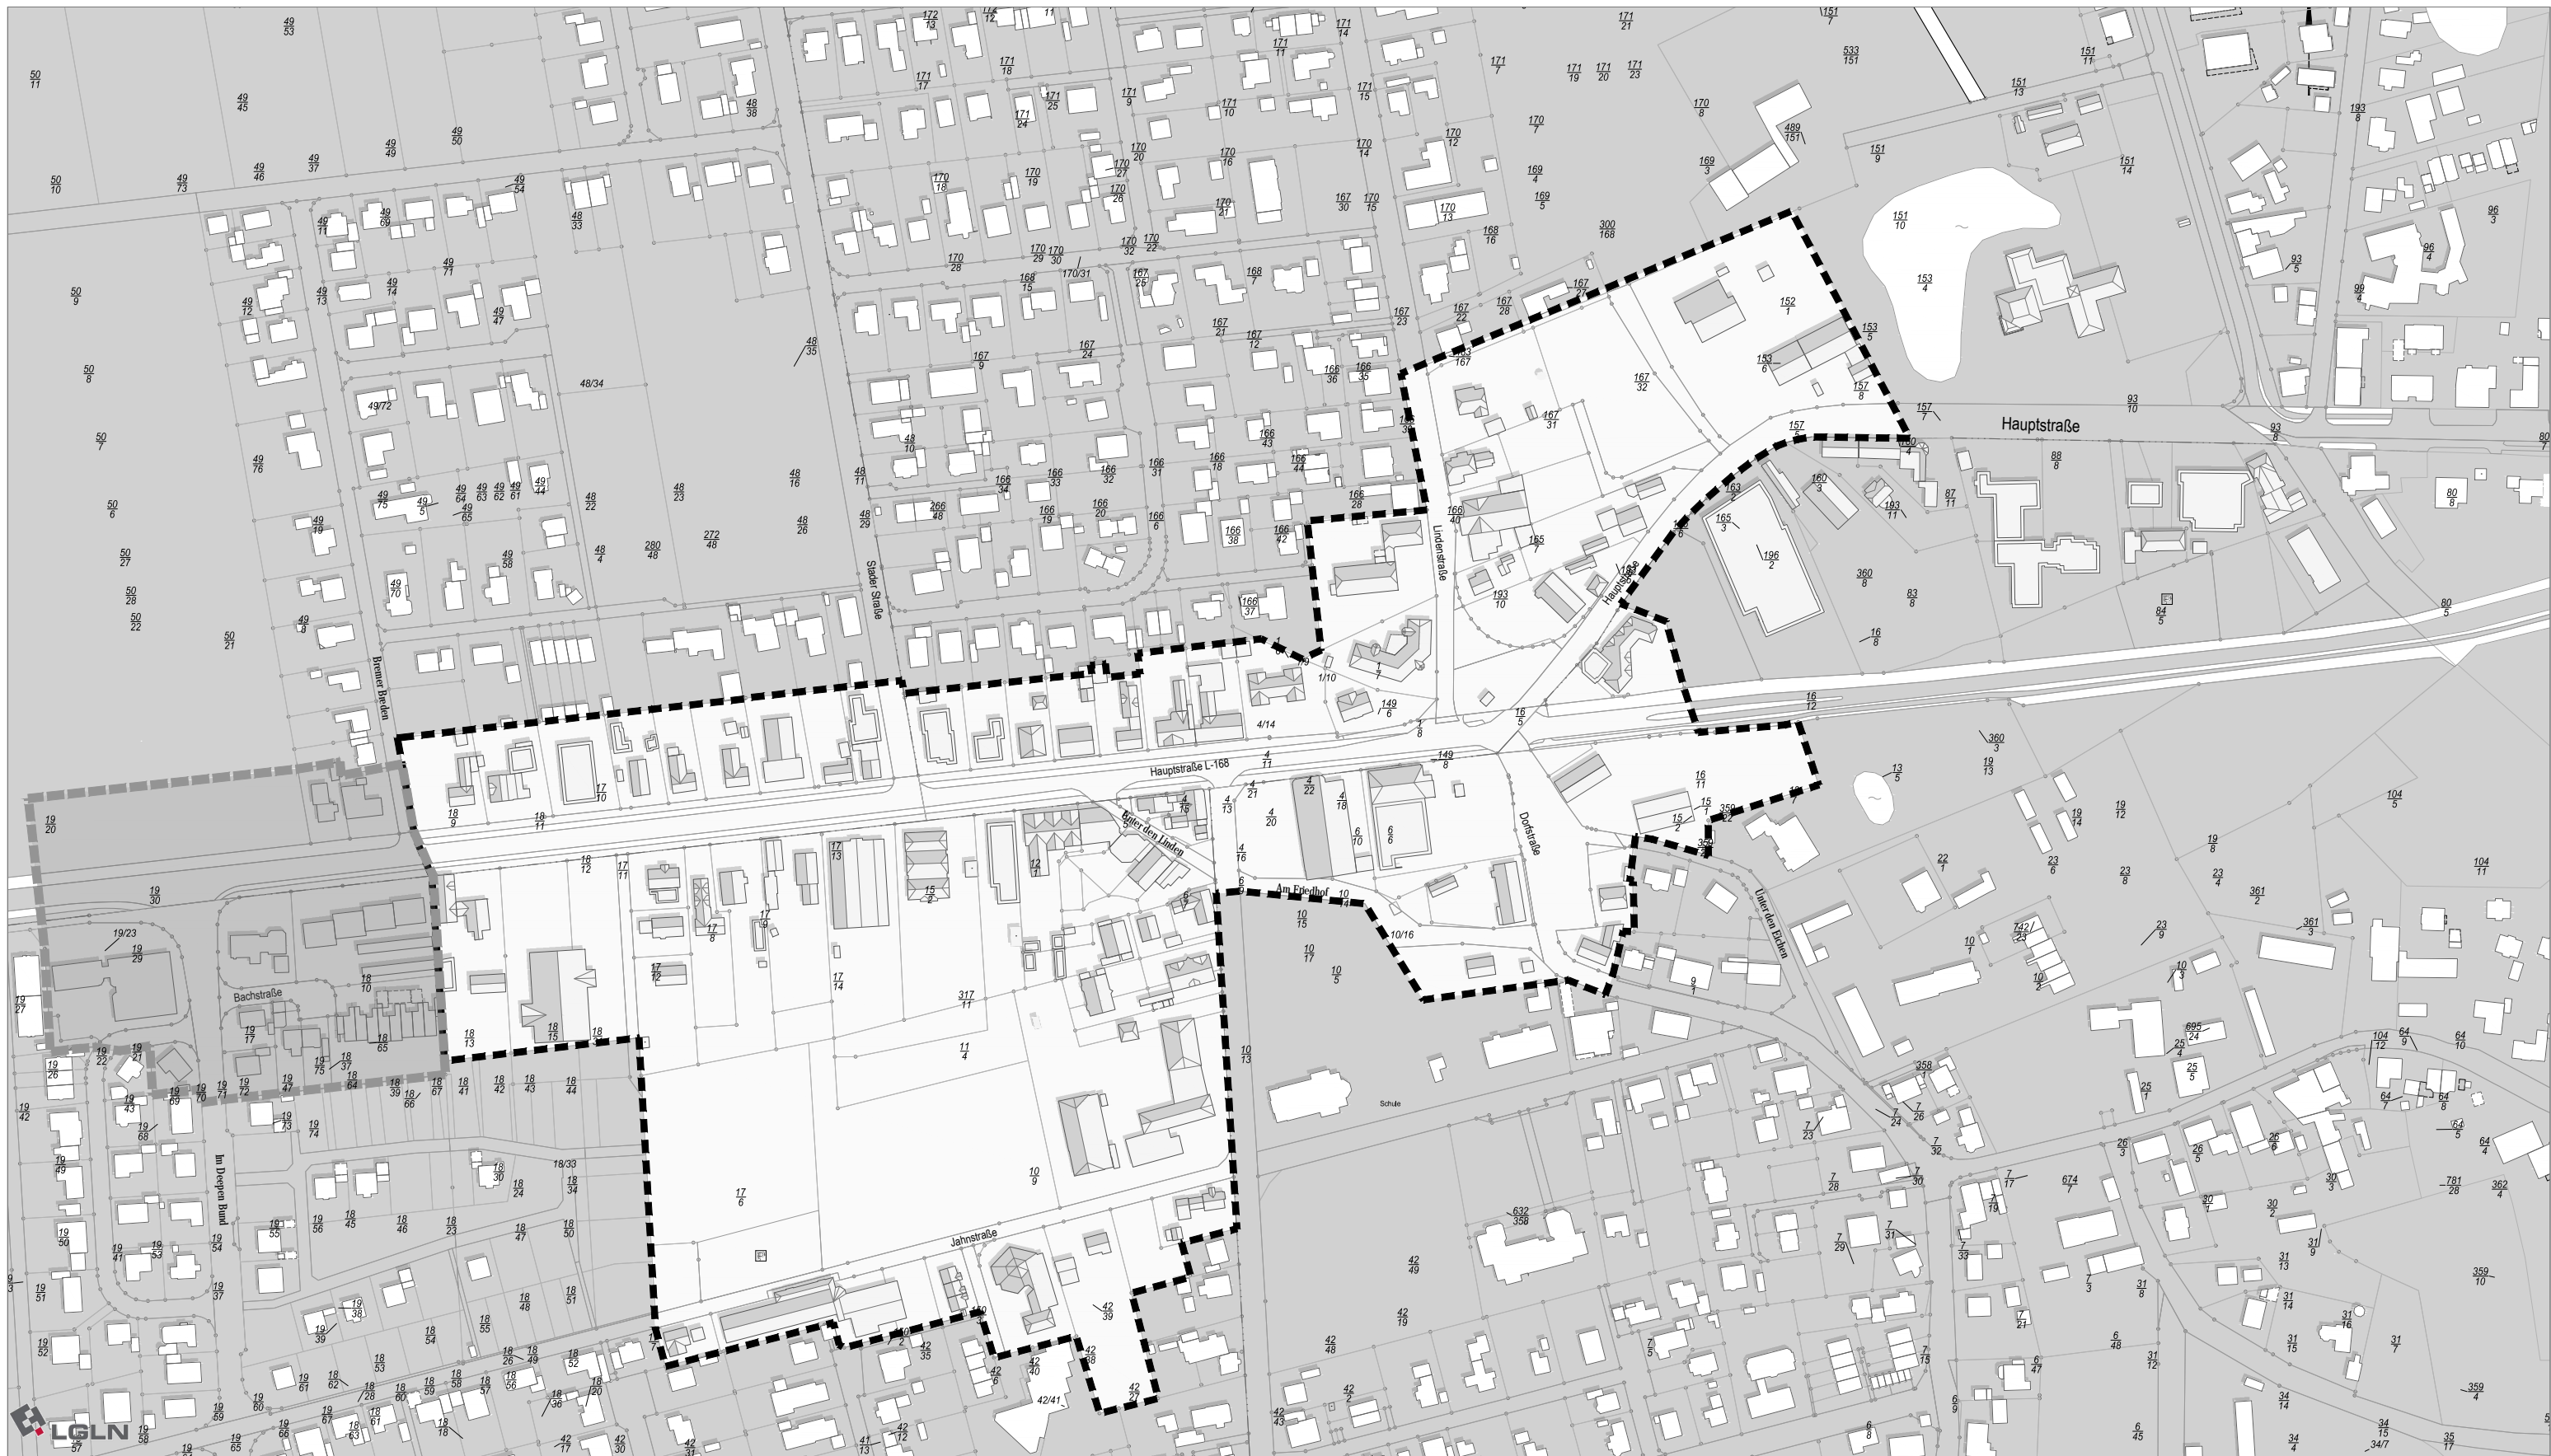
Diese Satzung tritt gemäß § 162 Abs. 2 S. 4 BauGB am Tage ihrer Bekanntmachung in Kraft.




Oyten, den 13.02.2020

Gemeinde Oyten
Die Bürgermeisterin

Anlage 1 zur 1. Teilaufhebung der Satzung über die förmliche Festlegung des Sanierungsgebietes "Oyten-Ortszentrum"

M 1:3000



-  Bestandsgebäude
-  förmlich festgelegtes Sanierungsgebiet "Oyten-Ortszentrum" (ca. 17,1 ha)
-  Abgrenzung Entlassungsgebiet (ca. 2,6 ha)

Stand: 06.02.2019



Gemeinde Oyten
Hauptstraße 55
28876 Oyten

t 04207 9140 0
f 04207 9140 36

www.oyten.de

cappel + kranzhoff
stadtentwicklung und planung gmbh



Palmaille 96
22767 Hamburg

t 040 380 375 677
f 040 380 375 671

www.ck-stadtplanung.de