
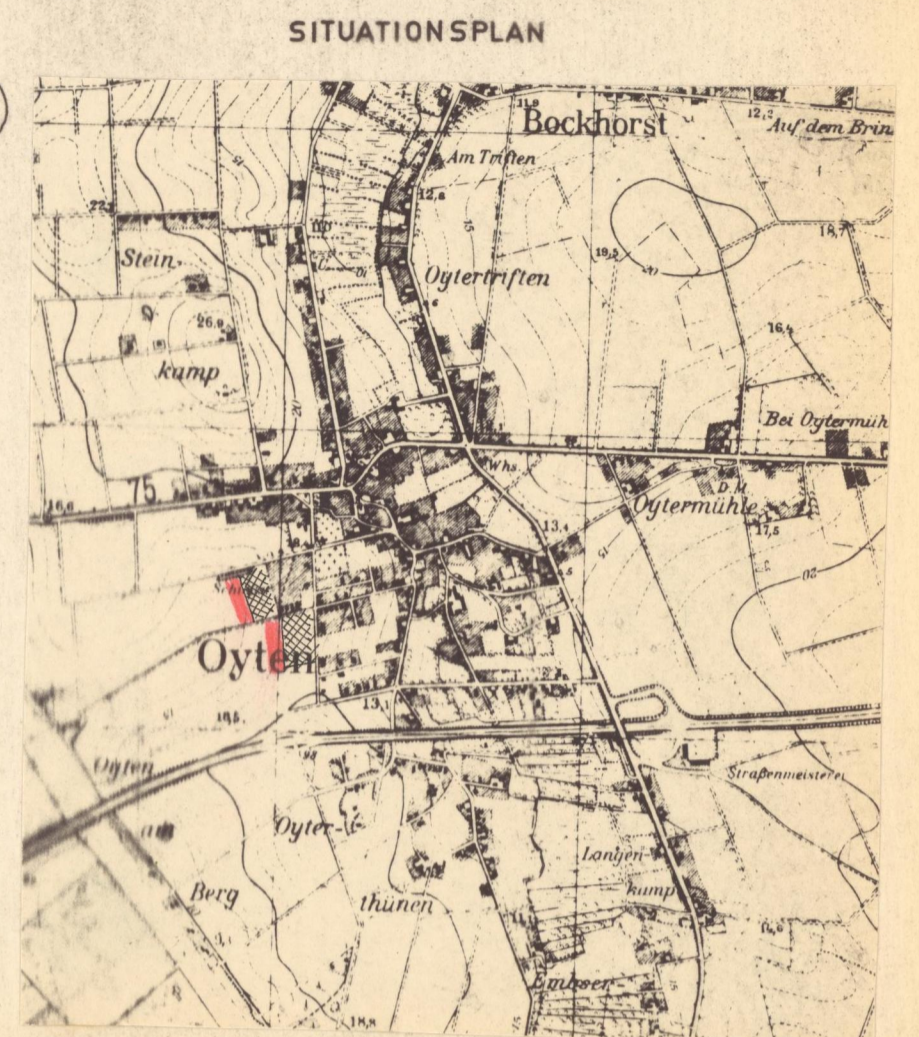


GEMEINDE OYTEN LANDKREIS VERDEN · BEBAUUNGSPLAN NR.8 · „AN DER LIENERTSRASSE“ · MASS 1:1000

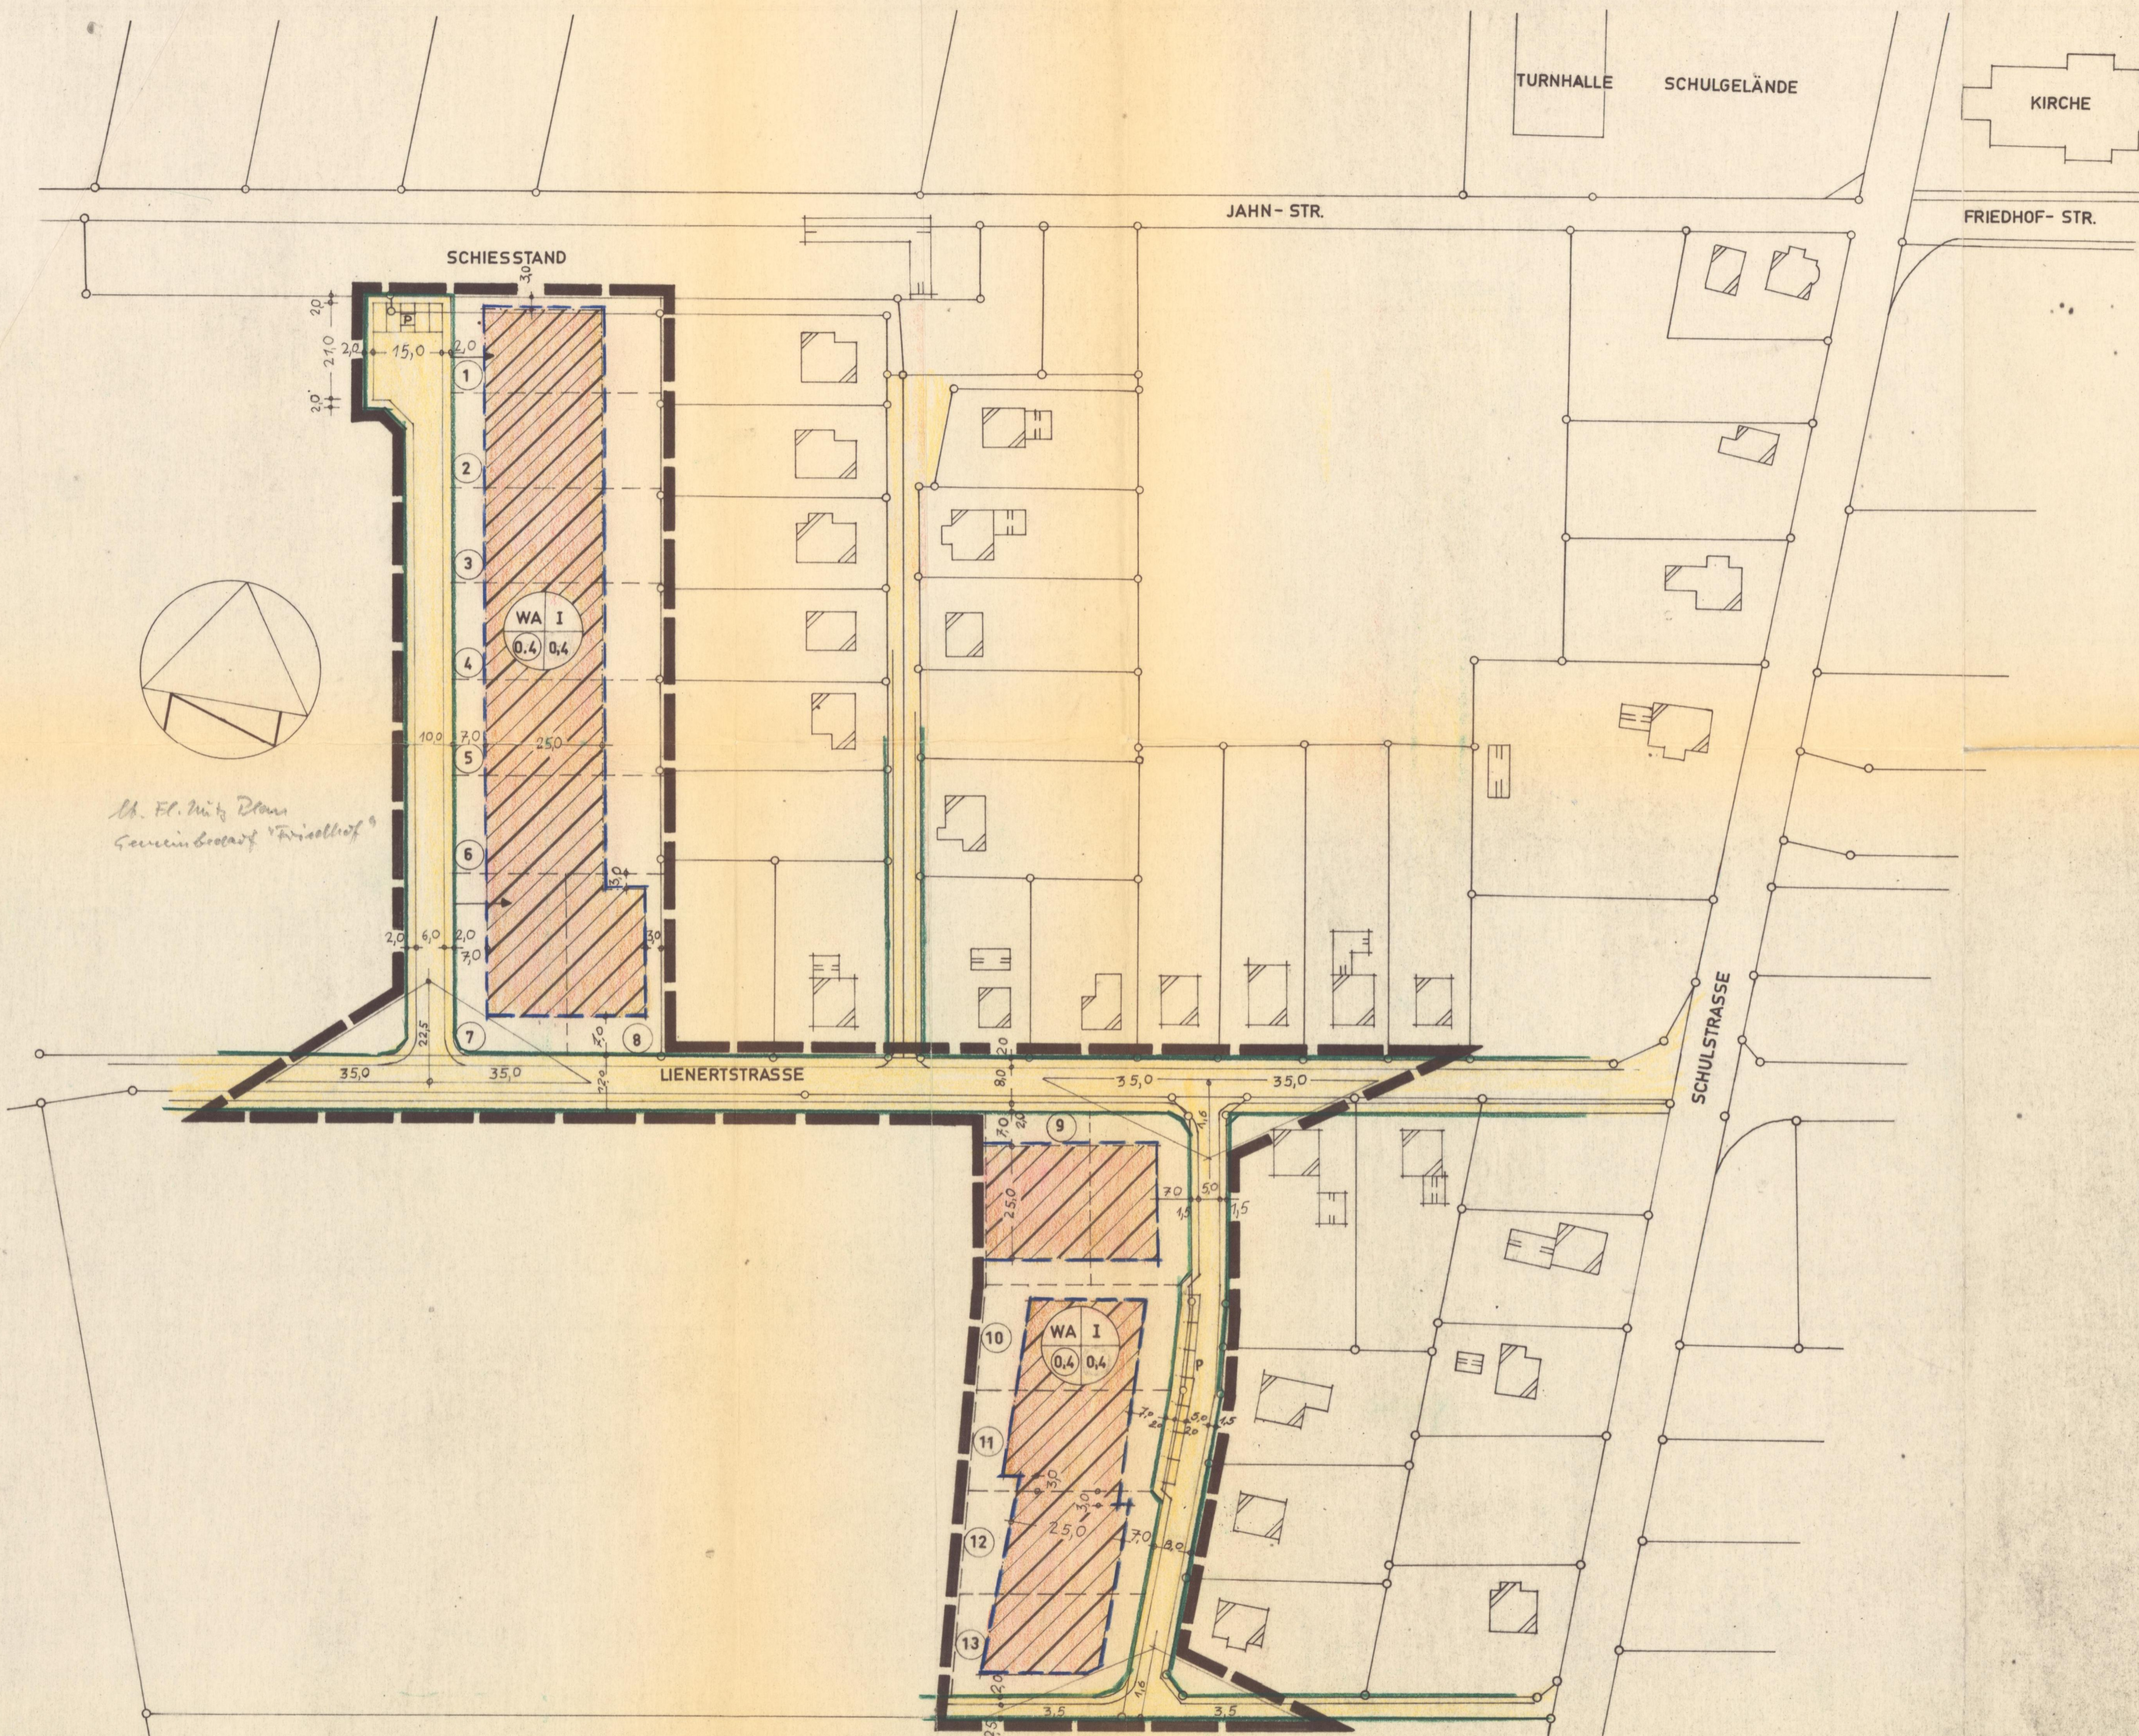

*Ab. Fl. mit Plan
Sachenbesitz Friedhof*

LEGENDE

- I Zahl der Vollgeschosse
- 0,4 Geschosflächenzahl
- 0,4 Grundflächenzahl
- WA allgemeines Wohngebiet
- Grenze des Geltungsbereiches
- vorhandene Grundstücksfläche
- geplante Grundstücksgrenze
- Baugrenze
- Straßenbegrenzungslinie
- Straßenverkehrsfläche
- öffentliche Parkfläche
- vorhandene Gebäude
- Zufahrt zwingend
- Sichtdreieck von einer Bebauung und Bepflanzung über 0,80 freizuhalten

Grenzbebauung für Garagen zulässig

Dieser Plan ist Bestandteil der mit Genehmigungsvermerk unter Auflagen- und Bedingungen Satzungs vom 18.9.1965 der Gemeinde Oyten, den 21.3.1967 der Regierungspräsident 212-91.8-5918 im Auftrage:

BESCHEINIGUNG
Die Richtigkeit der Planungsunterlagen und die örtliche Übertragbarkeit wird hiermit bescheinigt.
Verden, den 15. Sept. 1965

Katasteramt

IM ENTWURF GEFERTIGT
für die Gemeinde Oyten
Oyten, den 5. Februar 1964
Ehrhard Hackerl
Architekt
OYTEN, Bez. Brammen
Bau - Ing.

ÖFFENTLICHE AUSLEGUNG BESCHLOSSEN
vom Rat der Gemeinde Oyten gem. § 2(6) B.BAU G. vom 23. 6. 1960 am 8. Juni 1965
Oyten, den 8. Juni 1965

Bürgermeister

Gemeindedirektor

HAT ÖFFENTLICH AUSGELEGEN
gem. § 2(6) B.BAU G. vom 20.9.1965... bis 20.10.1965... Art und Dauer der Auslegung sind am 10.9.1965... ortsüblich bekannt gemacht worden
Oyten, den 22. Oktober 1965

Gemeindedirektor

ALS SATZUNG BESCHLOSSEN
vom Rat der Gemeinde Oyten gem. § 10 B.BAU G. in der Sitzung am 11.12.1965
Oyten, den 20. Dezember 1965

Bürgermeister

Gemeindedirektor

INKRAFTTRETEN
Der Bebauungsplan Nr. 10 mit Begründung liegt gem. § 12 B.BAU G. im Gemeindebüro öffentlich aus. Er ist rechtsverbindlich durch ortsübliche Bekanntgabe am 12. Aug. 1967
Oyten, den 31.5.67

Gemeindedirektor

