
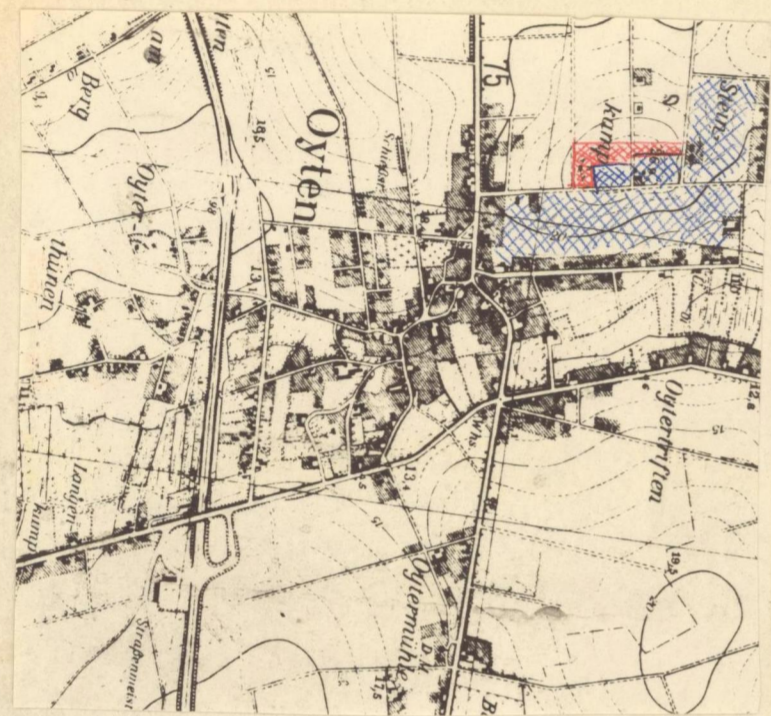


GEMEINDE OYTEN · LANDKREIS VERDEN · BEBAUUNGSPLAN NR. 14 · „GRÜNE KUHLE“ · MASS. 1: 1000 · FLUR 2

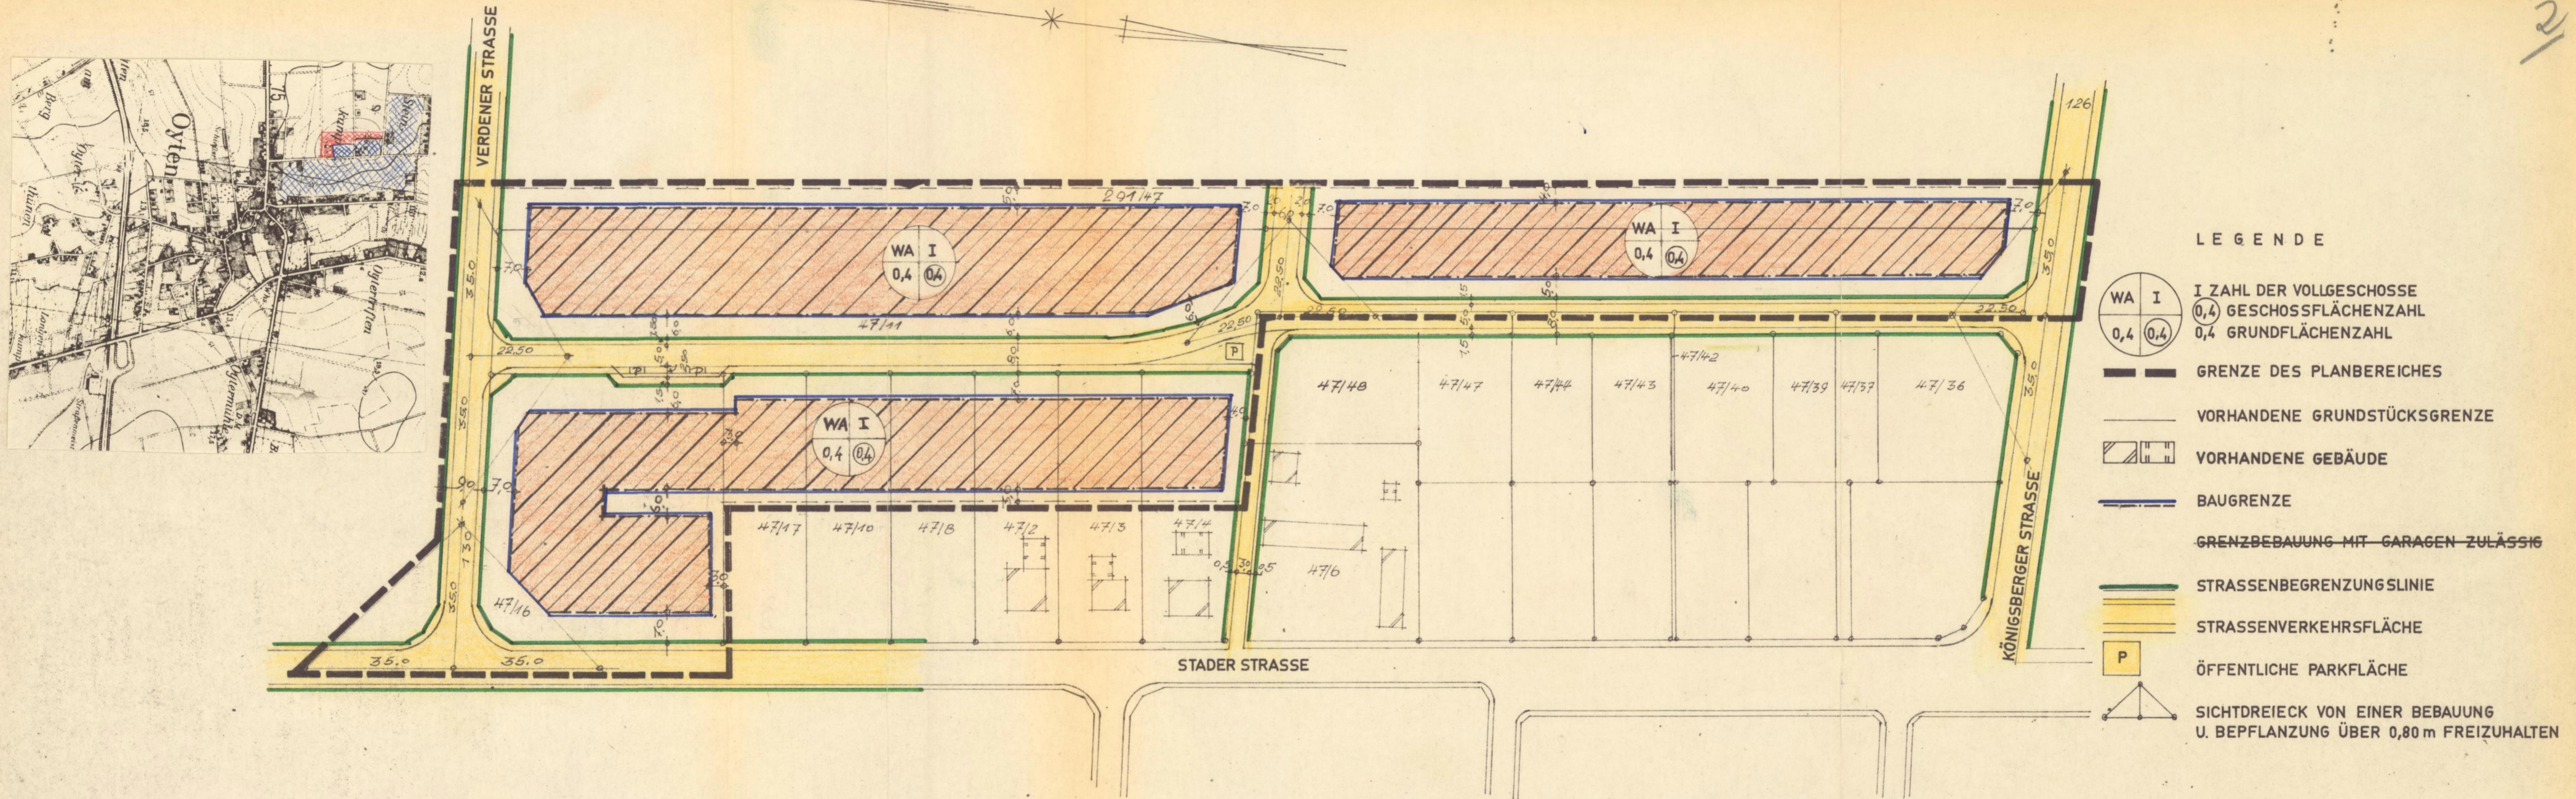

- LEGENDE
- I ZAHL DER VOLLGESCHOSSE
0,4 GESCHOSSFLÄCHENZAHL
0,4 GRUNDFLÄCHENZAHL
 - GRENZE DES PLANBEREICHES
 - VORHANDENE GRUNDSTÜCKSGRENZE
 - VORHANDENE GEBÄUDE
 - BAUGRENZE
 - GRENZBEBAUUNG MIT GARAGEN ZULÄSSIG
 - STRASSENBEGRENZUNGSLINIE
 - STRASSENVERKEHRSFLÄCHE
 - ÖFFENTLICHE PARKFLÄCHE
 - SICHTDREIECK VON EINER BEBAUUNG
U. BEPFLANZUNG ÜBER 0,80m FREIZUHALTEN

BESCHEINIGUNG
DIE RICHTIGKEIT DER PLANUNGSUNTERLAGEN
UND DIE ÖRTLICHE ÜBERTRAGBARKEIT
WIRD HIERMIT BESCHEINIGT

IM ENTWURF GEFERTIGT
FÜR DIE GEMEINDE OYTEN

ÖFFENTLICHE AUSLEGUNG BESCHLOSSEN
VOM RAT DER GEMEINDE OYTEN
GEM. § 2(6) B. BAU G. VOM 23. 6. 1960
AM 22. November 1966

HAT ÖFFENTLICH AUSGELEGEN
GEM. § 2(6) B. BAU G. VOM 6. März 1967
BIS 6. April 1967. ART UND DAUER DER
AUSLEGUNG SIND AM 15. Februar 1967
ORTSÜBLICH BEKANNT GEMACHT WORDEN

ALS SATZUNG BESCHLOSSEN
VOM RAT DER GEMEINDE OYTEN
GEM. § 10 B. BAU G. IN DER SITZUNG
AM 23. Oktober 1967

GENEHMIGUNG
DIESER PLAN IST BESTANDTEIL DER MIT
GENEHMIGUNGSVERMERK
B. BAU G. VOM 23. 6. 1960 VERSEHENEN
SATZUNG VOM 23. 10. 1967

INKRAFTTRETEN
DER BEBAUUNGSPLAN NR. 14 MIT BEGRÜNDUNG
LIEGT GEM. § 12 B. BAU G. IM GEMEINDEBÜRO
ÖFFENTLICH AUS. ER IST RECHTSVERBINDLICH
DURCH ORTSÜBLICHE BEKANNTGABE AM 13. 07. 1968

VERDEN, DEN 3. 5. 1966

OYTEN, DEN 1. April 1966

OYTEN, DEN 23. Dezember 1966

OYTEN, DEN 8. April 1967

OYTEN, DEN 23. Oktober 1967

OYTEN, DEN 31. 5. 83



[Signature]
KATASTERAMT

Ehrhard Hackerl
Architekt
OYTEN, Bergstr. 1
Tel. 05131 2211
BAU-ING

[Signature]
SIEGEL
BÜRGERMEISTER GEMEINDEDIREKTOR



[Signature]
SIEGEL
GEMEINDEDIREKTOR

[Signature]
SIEGEL
BÜRGERMEISTER GEMEINDEDIREKTOR



[Signature]
DER REGIERUNGSPRÄSIDENT
SIEGEL
STADE



[Signature]
GEMEINDEDIREKTOR