

den Gemeinbedarf
 stimmung:
 he Grünfläche;

Bühlacker

Stader Straße

Hauptstraße

Dorfstraße

Am Friedhof

Flur 7

Schulstraße

Schule

Kirche

Gemeindehaus

Kirchweg

WA I
0.3 a

MI* II
0.4 a

MK* II
0.5 a

MK* II
0.4

MK* II
0.4 g

MK* II
0.5 g

MI* II
0.3 a

MI* II
0.4 a

MK* II
0.4 o

Datum	Änderung	gez.	gepr.


Kartengrundlage: Rahmenflurkarte 0080B, 0180A
 Gemarkung Dyten
 Fluren 2, 3, 7, und 8, Maßstab 1:1000

Erlaubnisvermerk: Vervielfältigung ist nur für eigene,
 nichtgewerbliche Zwecke gem. § 13 (4) Nds. VermKatG,
 vom 02.07.1985 (Nds.GVBL. S.187) erlaubt.
 (Stand: Juli 1996)

Flur 2

51
7

52
3

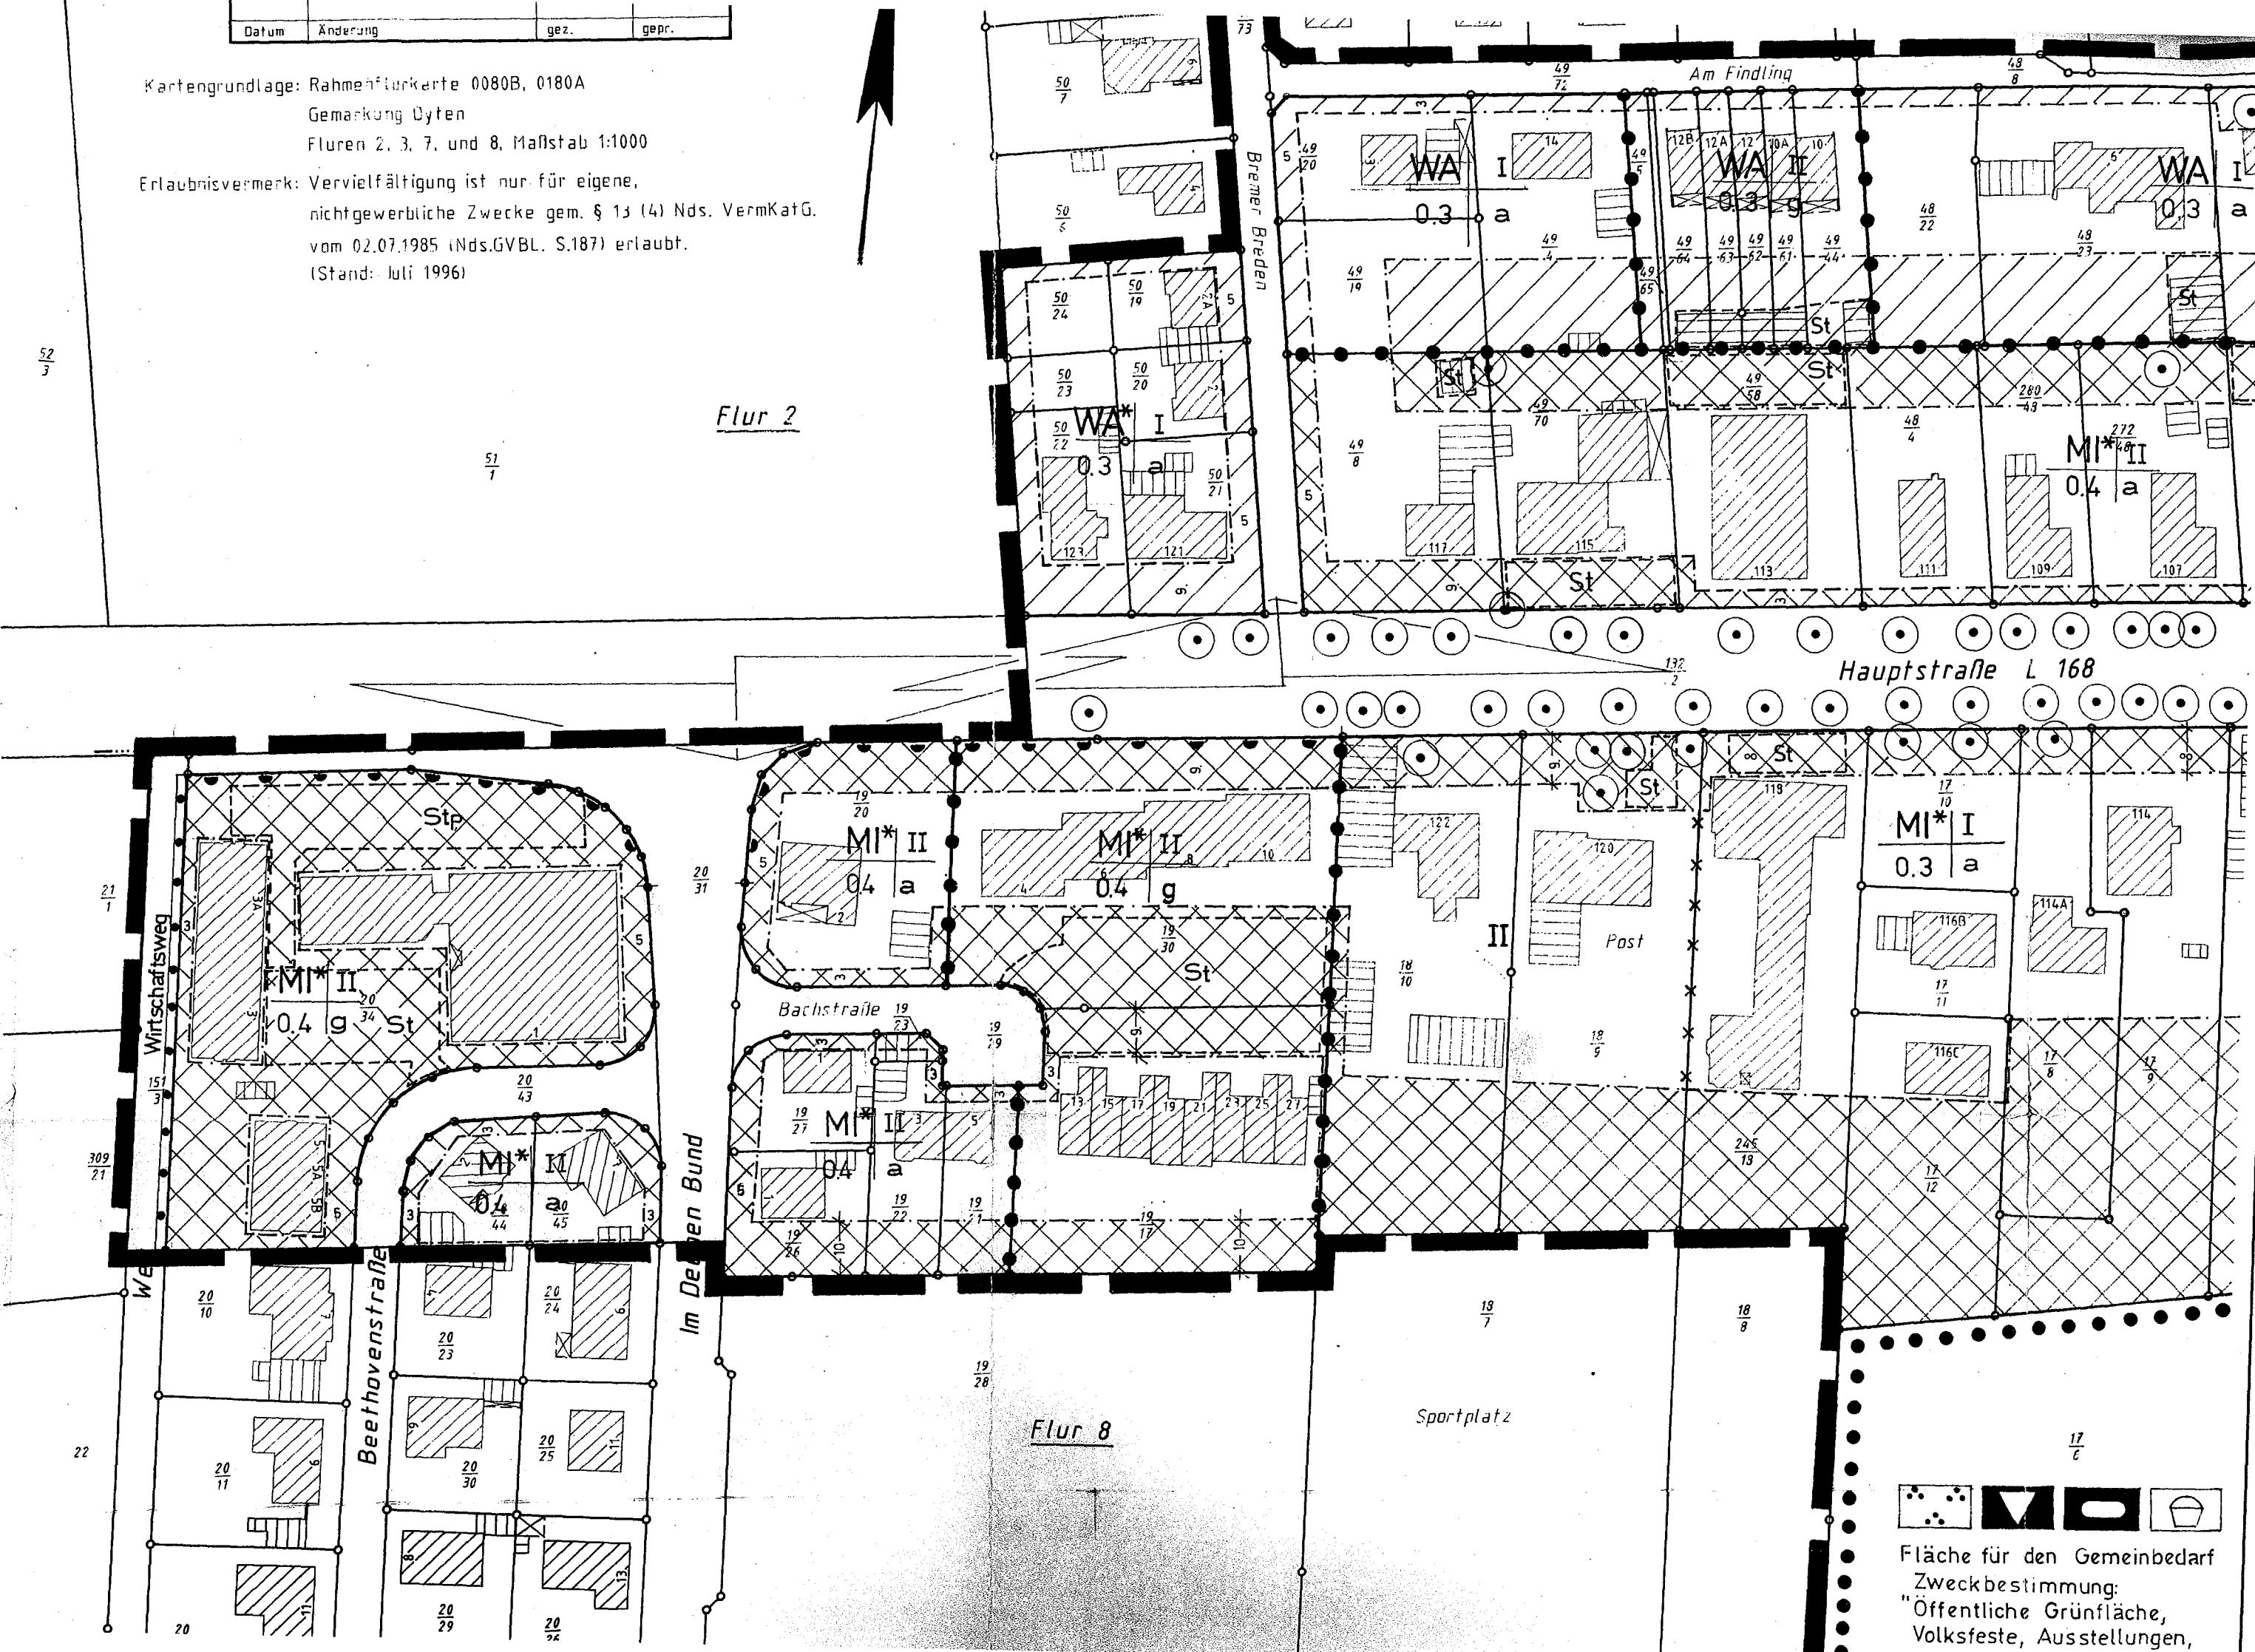

Fläche für den Gemeinbedarf
 Zweckbestimmung:
 "Öffentliche Grünfläche,
 Volksfeste, Ausstellungen,
 Gemeinbedarf"