


1. ÄNDERUNG GEMEINDE OYTEN · LANDKREIS VERDEN · BEBAUUNGSPLAN NR. 11 „OYTEN - SAGEHORN“ · MASSTAB 1:1000

FLUR 7. FLURSTÜCK 26/1 u. 28/2

DIESER BEBAUUNGSPLAN VOM 26.11.1964 IST BESTANDTEIL DER SATZUNG VOM 28.3.1968

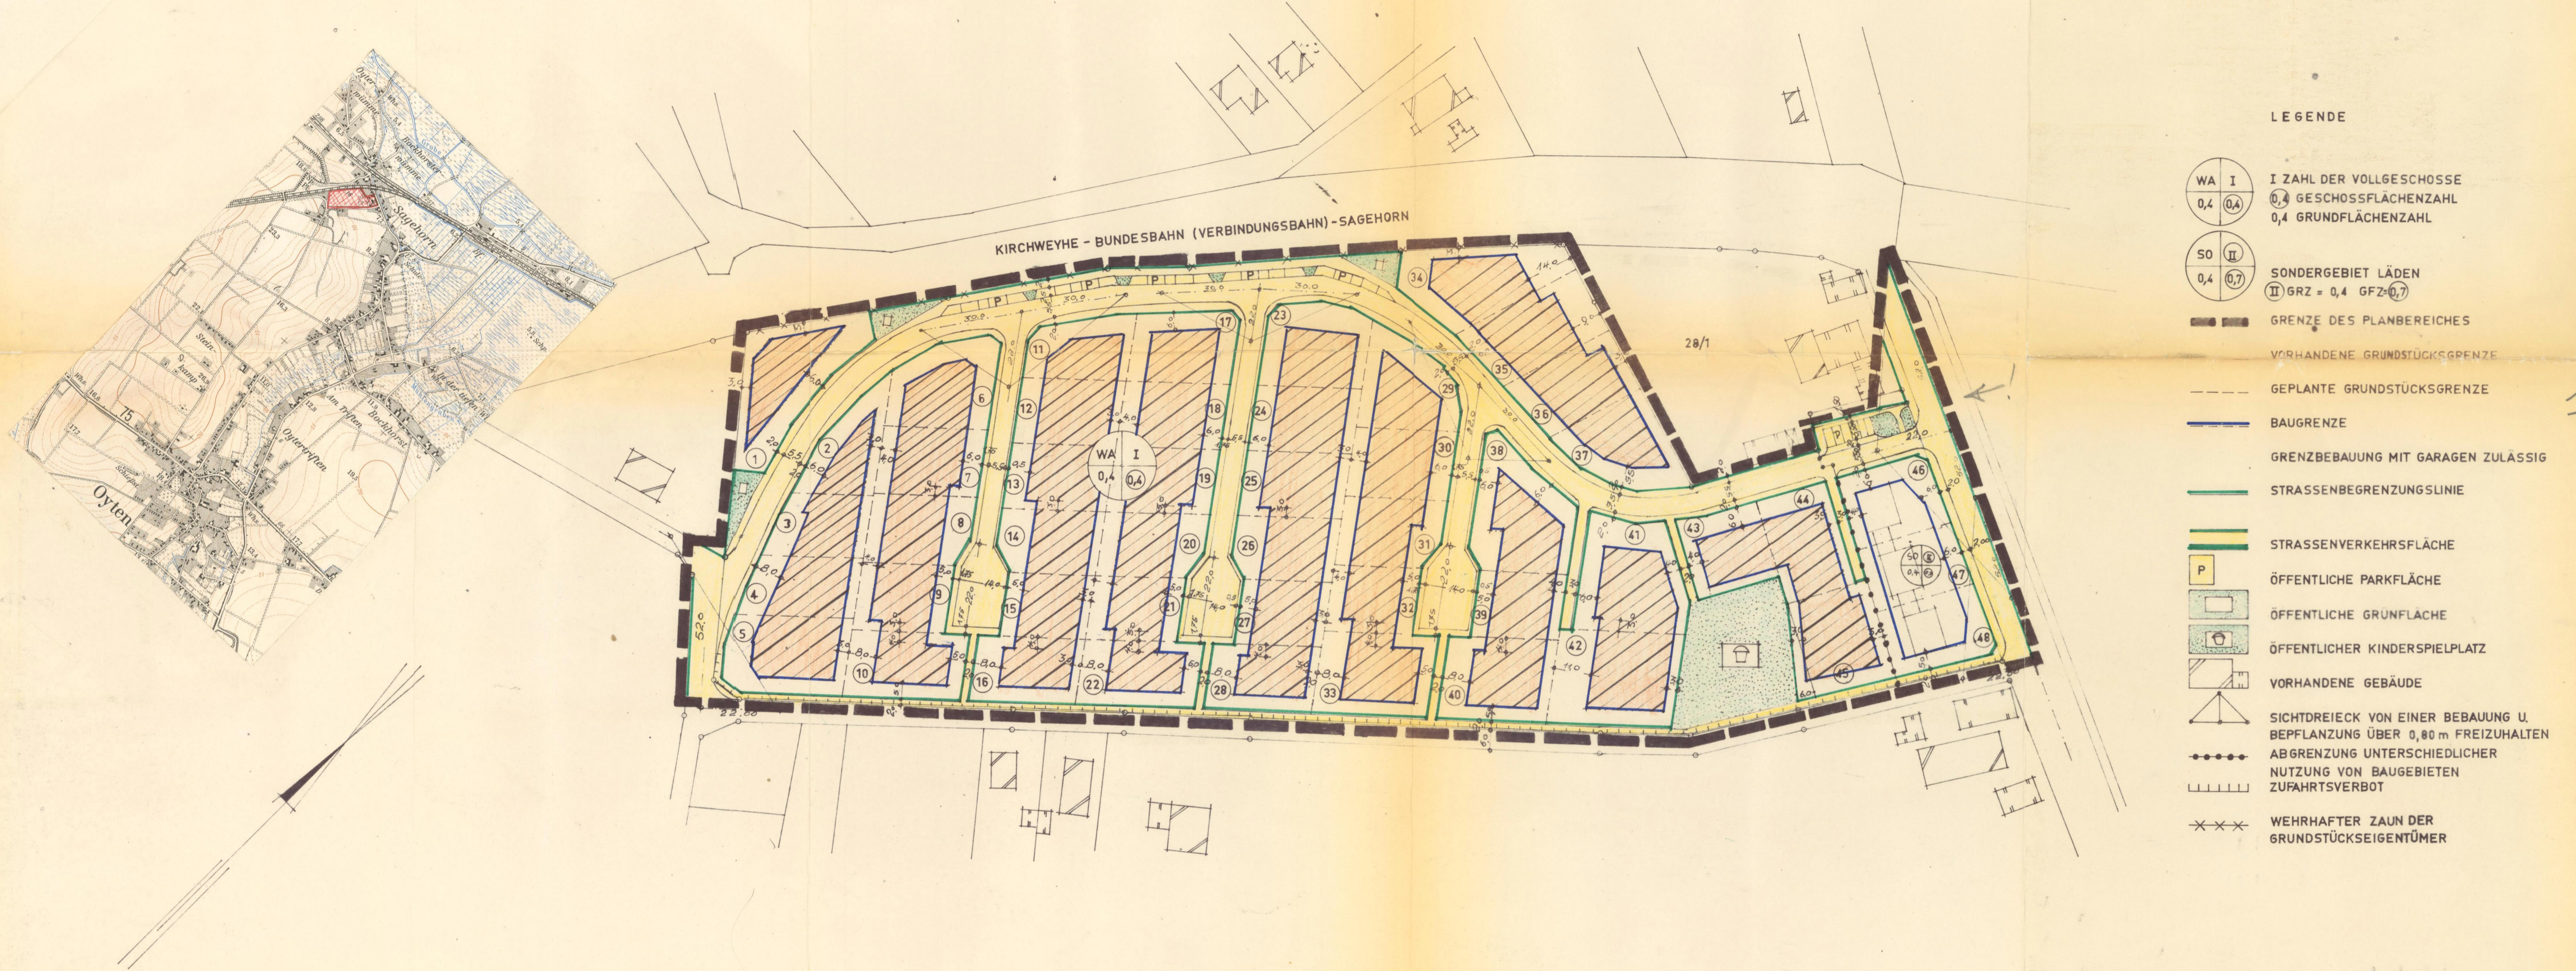

LEGENDE

- I ZAHL DER VOLLGESCHOSSE
 0,4 GESCHOSSFLÄCHENZAHL
 0,4 GRUNDFLÄCHENZAHL
- SONDERGEBIET LÄDEN
 II GRZ = 0,4 GFZ = 0,7
- GRENZE DES PLANBEREICHES
- VORHANDENE GRUNDSTÜCKSGRENZE
- GEPLANTE GRUNDSTÜCKSGRENZE
- BAUGRENZE
- GRENZBEBAUUNG MIT GARAGEN ZULÄSSIG
- STRASSENBEGRENZUNGSLINIE
- STRASSENVERKEHRSFLÄCHE
- ÖFFENTLICHE PARKFLÄCHE
- ÖFFENTLICHE GRÜNFLÄCHE
- ÖFFENTLICHER KINDERSPIELPLATZ
- VORHANDENE GEBÄUDE
- SICHTDREIECK VON EINER BEBAUUNG U. BEPFLANZUNG ÜBER 0,80 m FREIZUHALTEN
- ABGRENZUNG UNTERSCHIEDLICHER NUTZUNG VON BAUGEBIETEN
- ZUFAHRTSVERBOT
- WEHRHAFTER ZAUN DER GRUNDSTÜCKSEIGENTÜMER

BESCHEINIGUNG
DIE RICHTIGKEIT DER PLANUNGSUNTERLAGEN UND DIE ÖRTLICHE ÜBERTRAGBARKEIT WIRD HIERMIT BESCHEINIGT

VERDEN, DEN 11. März 1966
[Signature]
KATASTERAMT

IM ENTWURF GEFERTIGT FÜR DIE GEMEINDE OYTEN

OYTEN, DEN 15.6.1967 (26.11.1964)
Erlaubt
OYTEN
BAU-ING

ÖFFENTLICHE AUSLEGUNG BESCHLOSSEN VOM RAT DER GEMEINDE OYTEN GEM. § 2(6) B. BAU G. VOM 23.6.1960 AM 21. Dezember 1967

OYTEN, DEN 2. Januar 1968
Der Bürgermeister in Vertretung:
[Signature]
BÜRGERMEISTER GEMEINDEDIREKTOR
Erster Beigeordneter

HAT ÖFFENTLICH AUSGELEGEN GEM. § 2(6) B. BAU G. VOM 18. Januar 1968, BIS 19. Februar 1968. ART UND DAUER DER AUSLEGUNG SIND AM 2. Januar 1968... ORTSÜBLICH BEKANNT GEMACHT WORDEN

OYTEN, DEN 21. Februar 1968
[Signature]
GEMEINDEDIREKTOR

ALS SATZUNG BESCHLOSSEN VOM RAT DER GEMEINDE OYTEN GEM. § 10 B. BAU G. IN DER SITZUNG AM 28. März 1968

OYTEN, DEN 28. März 1968
Der Bürgermeister in Vertretung:
[Signature]
BÜRGERMEISTER GEMEINDEDIREKTOR
Erster Beigeordneter

GENEHMIGUNG DIESER PLAN IST BESTANDTEIL DER MIT GENEHMIGUNGSVERMERK B. BAU G. VOM 23.6.1960 VERSEHENEN SATZUNG VOM 28.3.1968

OYTEN, DEN 3. Juni 1968
Der Regierungspräsident
AZ 118/59/11
LA. *[Signature]*

INKRAFTTRETEN DER BEBAUUNGSPLAN NR. 11 MIT BEGRÜNDUNG LIEGT GEM. § 12 B. BAU G. IM GEMEINDEBÜRO ÖFFENTLICH AUS. ER IST RECHTSVERBINDLICH DURCH ORTSÜBLICHE BEKANNTGABE AM

OYTEN, DEN
SIEGEL
GEMEINDEDIREKTOR

