


BEBAUUNGSPLAN DER GEMEINDE OYTEN, LANDKREIS VERDEN — MASS.: 1=1000

„KLOPPENBURG“

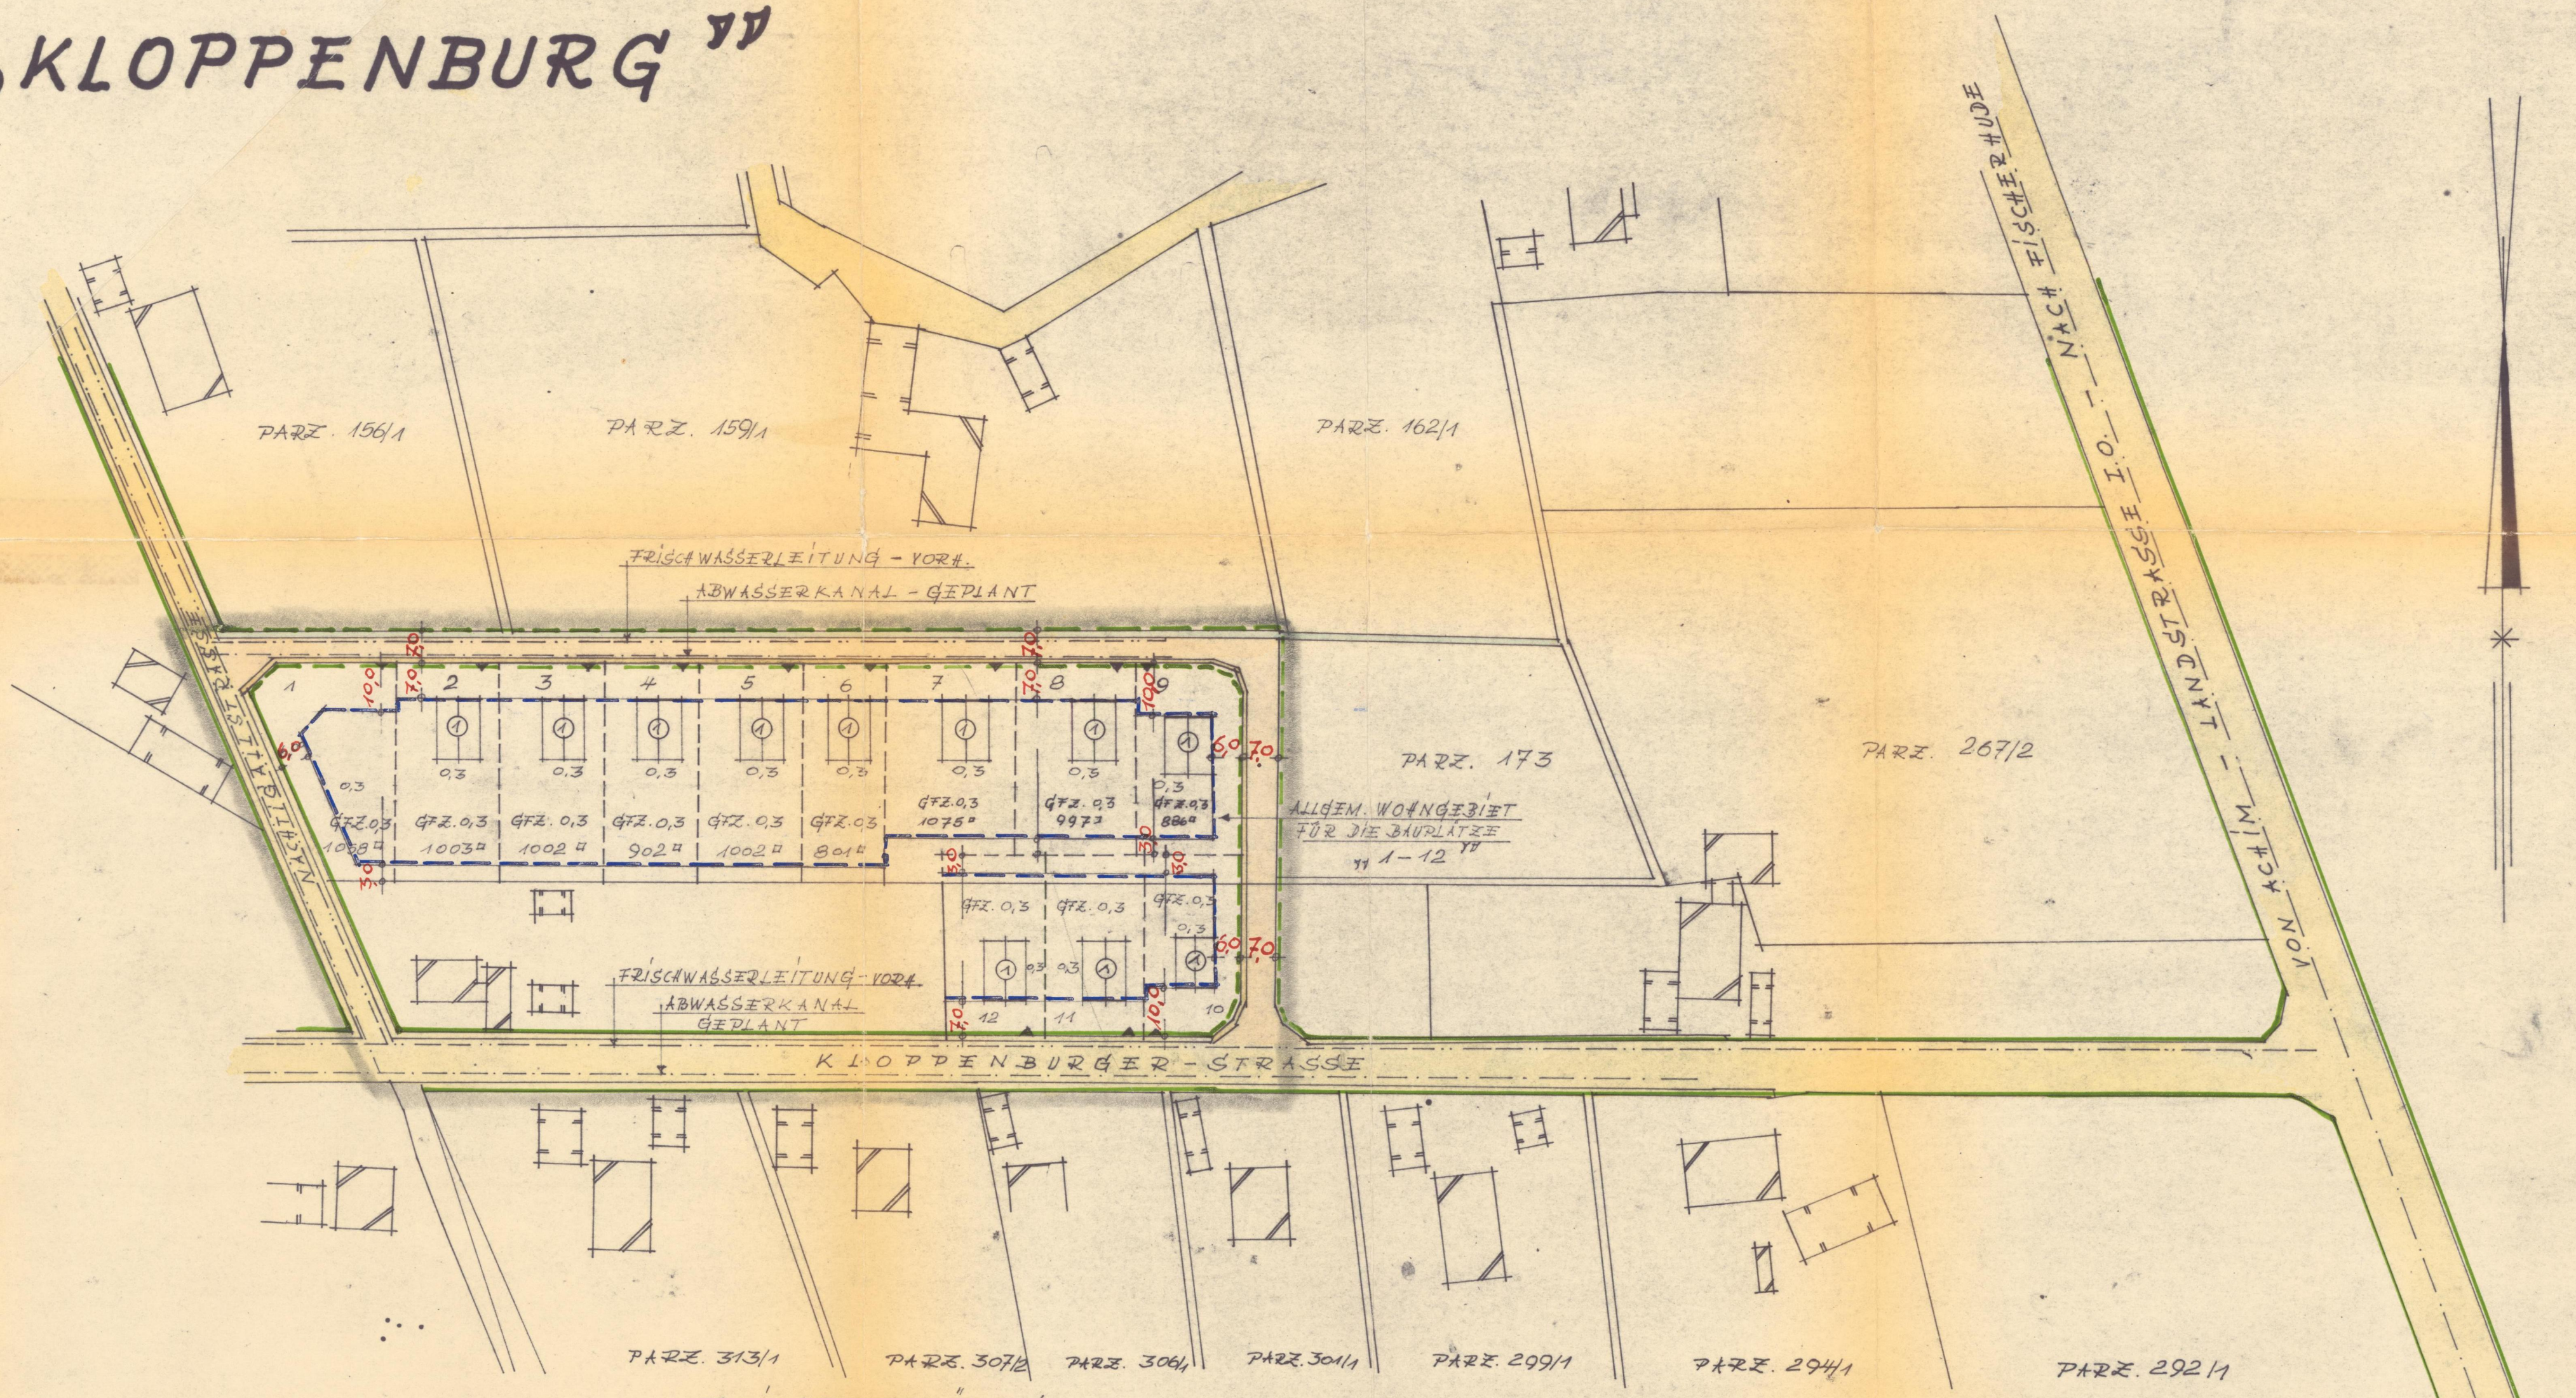

ZEICHENERKLÄRUNG

	GRENZE DES PLANBEREICHES		PRIVAT FREIFLÄCHE
	FLURSTÜCKSGRENZE VORHANDEN		VORBEHALTSFLÄCHEN FÜR GARAGEN
	FLURSTÜCKSGRENZE GEPLANT		AUS- U. ZUFARTEN, FÜR GARAGEN ZWINGEND
	MASSSE VORHANDEN		WASSERGRABEN
	MASSSE GEPLANT		WOHN GEBÄUDE VORHANDEN
	FRISCHWASSERLEITUNG VORHANDEN		NEBEN GEBÄUDE VORHANDEN
	ABWASSERKANAL GEPLANT		1-GESCHOSSIG. MIT AUSGEBAUTEM 1. u. 2. GESCHOSS
	STRASSENABGRENZUNGSLINIE VORHANDEN		BEBAUBARE GRUNDSTÜCKSFLÄCHEN
	STRASSENABGRENZUNGSLINIE FESTZULEGEND		ZUL. GESCHOSSFLÄCHENZAHL
	ZWINGENDE BAULINIE FESTZULEGEND		ALLGEMEINES WOHN GEBIET
	BAUGRENZE FESTZULEGEND		
	ÖFFENTLICHE VERKEHRSLÄCHEN VORHANDEN		
	ÖFFENTLICHE VERKEHRSLÄCHEN GEPLANT		

OYTEN, DEN 15. 6. 1964

ANTRAGSTELLER:
POL. GEMEINDE OYTEN, LANDKREIS VERDEN

PLANUNG:
EHRHARD HACKERL, ARCHITEKT
OYTEN, STEINKAMP 50B
TEL. 333

ANLAGE 1
BEBAUUNGSPLAN NR.: 3
DER GEMEINDE OYTEN, LANDKREIS VERDEN, FÜR DAS GEBIET „KLOPPENBURG-FLUR“: 7 (MASS.: 1=1000)
AUFGESTELLT FÜR DIE GEMEINDE OYTEN... F. HACKERL, ARCH.
OYTEN, DEN 15. 6. 1964 (SIEGEL) (PLAN AUFSTELLER)

ÖFFENTLICHE AUSLEGUNG BESCHLOSSEN VOM RAT DER GEMEINDE OYTEN
GEMÄSS § 2 ABS. 6 ZBAUG. VOM 23. JUNI 1960 (ZBAUG. I SEITE 34)
OYTEN, DEN 10. 9. 1963 (SIEGEL) BÜRGERMEISTER

HAT ÖFFENTLICH AUSGELEGEN § 2 ABS. 6 ZBAUG. VOM 29. 10. 1963
BIS 10. 11. 1963
ART U. DAUER DER AUSLEGUNG SIND AM 12. SEPT. 1963 ORTSÜBLICH
BEKANNT GEMACHT
OYTEN, DEN 30. 10. 1963 (SIEGEL) BÜRGERMEISTER

ALS SATZUNG BESCHLOSSEN VOM RAT DER GEMEINDE OYTEN
GEMÄSS § 10 ZBAUG. AM 3. SEPT. 1964
OYTEN, DEN 3. SEPT. 1964 (SIEGEL) BÜRGERMEISTER

DIESER PLAN IST BESTANDTEIL DER MIT GENEHMIGUNGS-
VERMERK GEMÄSS § 11 ZBAUG. VOM 23. 6. 1960 GEGEBENEN
SATZUNG VOM 12. SEPT. 1963 (SIEGEL) DER VERORDNUNGSPRÄSIDENT

INKRAFTTRETEN
DER BEBAUUNGSPLAN NR.: 3 MIT BEGRÜNDUNG LIEGT GEMÄSS
§ 12 ZBAUG. IM GEMEINDEBÜRO ÖFFENTLICH AUS. ER IST
RECHTSVERBÜNDLICH GEMÄSS § 12 ZBAUG. VOM 23. JUNI 1960
DURCH ORTSÜBLICHE BEKANNTMACHUNG AM 12. SEPT. 1963
OYTEN, DEN 12. SEPT. 1963 (SIEGEL) BÜRGERMEISTER

Ehrhard Hackerl
Architekt
OYTEN, Steinkamp 50B
Tel. 333